

LEGENDA MIESTNOSTÍ 1.NP

ČÍSLO	ÚČEL MIESTNOSTI	PLOCHA (m ²)	PODLAHA	STENA	STROP	POZNÁMKY
1.01	Zádverie	2,85 m ²	KERAMICKÁ DLAŽBA	ŠTUKOVÁ OMIETKA	SDK PODHLAD	KERAMICKÝ SOKEL
1.02	Chodba	12,76 m ²	KERAMICKÁ DLAŽBA	ŠTUKOVÁ OMIETKA	SDK PODHLAD	KERAMICKÝ SOKEL
1.03	Špajza	3,22 m ²	KERAMICKÁ DLAŽBA	ŠTUKOVÁ OMIETKA	SDK PODHLAD	KERAMICKÝ SOKEL
1.04	Garáž	28,13 m ²	BETONA	VC OMIETKA	SDK PODHLAD	-
1.05	Multifunkčný priestor	47,41 m ²	LAMINÁT. PODL. / KERAM. DL.	ŠT.OM. + KERAM.OBKL. v.600(900)	SDK PODHLAD	SOKL.LIŠTA / KERAM. SOKEL
1.06	Host'ovská izba	19,04 m ²	LAMINÁTOVÁ PODLAHA	ŠTUKOVÁ OMIETKA	SDK PODHLAD	DREVENÁ SOKL.LIŠTA
1.07	Kúpeľňa	5,58 m ²	KERAMICKÁ DLAŽBA	ŠT.OM. + KERAM.OBKL. v.2000	SDK PODHLAD - IMPREGNOVANÝ	-
1.08	Šatník	4,72 m ²	LAMINÁTOVÁ PODLAHA	ŠTUKOVÁ OMIETKA	SDK PODHLAD	DREVENÁ SOKL.LIŠTA
1.09	WC	2,83 m ²	KERAMICKÁ DLAŽBA	ŠT.OM. + KERAM.OBKL. v.2000	SDK PODHLAD	-
1.10	Technika	4,51 m ²	KERAMICKÁ DLAŽBA	ŠTUKOVÁ OMIETKA	SDK PODHLAD	KERAMICKÝ SOKEL
1.11	Schodisko	3,38 m ²	DREVENÉ STUPNE	ŠTUKOVÁ OMIETKA	SDK PODHLAD	DREVENÁ SOKL.LIŠTA

134,42 m²

Projekt pre stavebné povolenie

ZODP. PROJEKTANT:/responsible designer: TIGArch, s.r.o. /Ing. Peter Hanuliak, PhD.

PROJEKTANT/VYPRACOVAL: /elaborated by: Ing. Peter Hanuliak, PhD. Ing. Martina Dzuriková

AUTOR: /author: Ing. Peter Hanuliak, PhD.

MIESTO STAVBY: /location: -

INVESTOR: /client: -

KLASIFIKÁCIA STAVBY: /classification: 111 STAVEBNÝ OBJEKT: /object: SO 01

TYP DOMU: /type: C - rodinný dom 200m²

STAVBA: /project:

DÁTUM: /date: 09/2023

STUPEŇ: /document type: PSP

PROFESIA: /profession: architektúra

MIERKA: /scale: 1 : 75


NOVOSTAVBA RODINNÉHO DOMU

OBSAH VÝKRESU: / drawing title

Pôdorys 1.NP

REVÍZIA: /revision:
01-2023

Č.VÝKRESU: /drawing No.:
01-2a

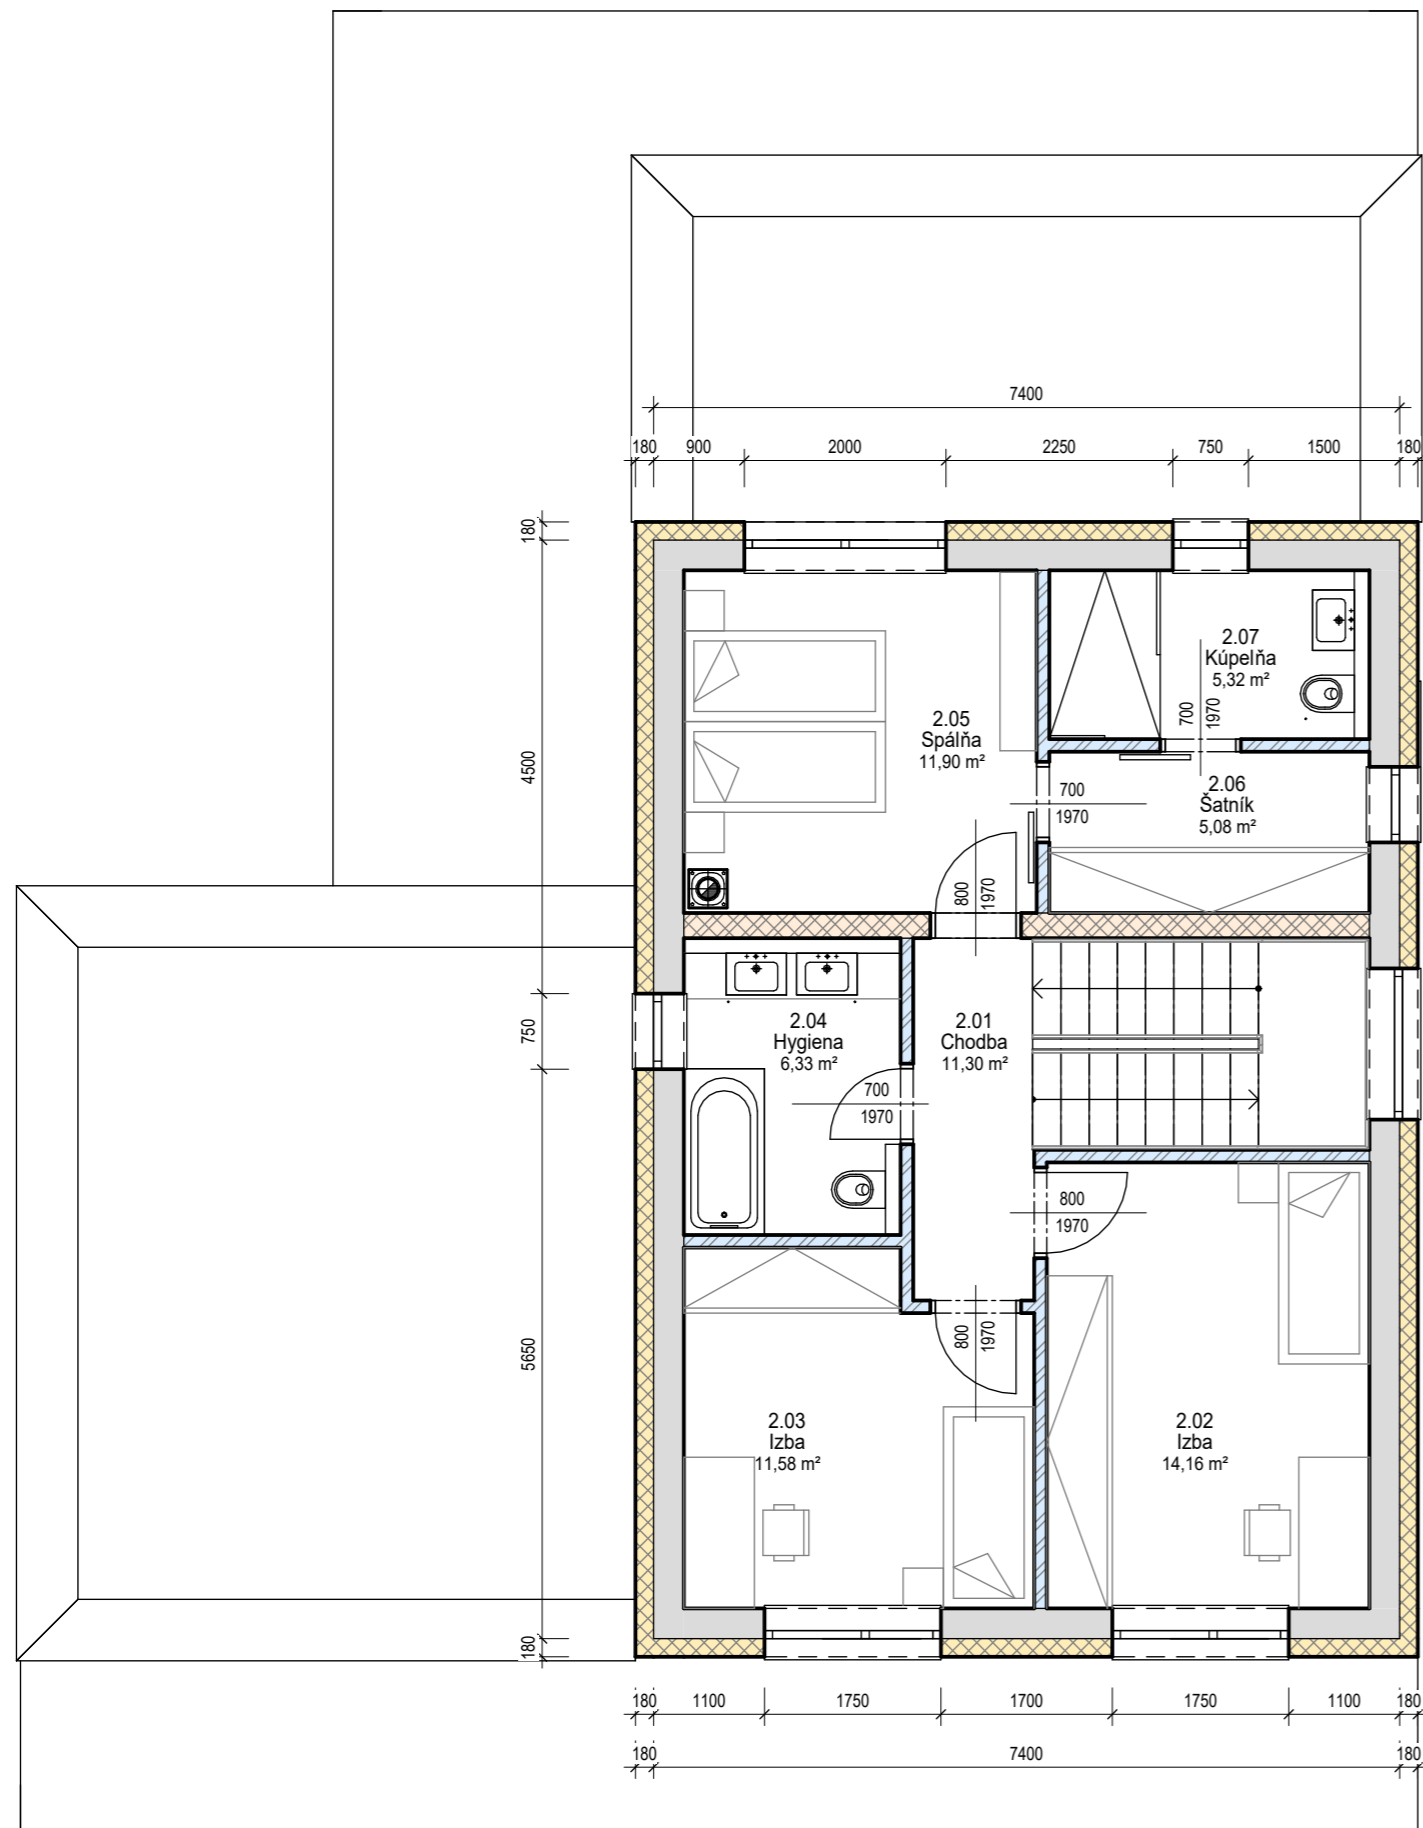

LEGENDA MIESTNOSTÍ 2.NP						
ČÍSLO	ÚČEL MIESTNOSTI	PLOCHA (m ²)	PODLAHA	STENA	STROP	POZNÁMKY
2.01	Chodba	11,30 m ²	LAMINÁTOVÁ PODLAHA	ŠTUKOVÁ OMIETKA	SDK PODHLAD	DREVENÁ SOKL.LIŠTA
2.02	Izba	14,16 m ²	LAMINÁTOVÁ PODLAHA	ŠTUKOVÁ OMIETKA	SDK PODHLAD	DREVENÁ SOKL.LIŠTA
2.03	Izba	11,58 m ²	LAMINÁTOVÁ PODLAHA	ŠTUKOVÁ OMIETKA	SDK PODHLAD	DREVENÁ SOKL.LIŠTA
2.04	Hygiena	6,33 m ²	KERAMICKÁ DLAŽBA	ŠT.OM. + KERAM.OBKL. v.2000	SDK PODHLAD - IMPREGNOVANÝ	-
2.05	Spáľňa	11,90 m ²	LAMINÁTOVÁ PODLAHA	ŠTUKOVÁ OMIETKA	SDK PODHLAD	DREVENÁ SOKL.LIŠTA
2.06	Šatník	5,08 m ²	LAMINÁTOVÁ PODLAHA	ŠTUKOVÁ OMIETKA	SDK PODHLAD	DREVENÁ SOKL.LIŠTA
2.07	Kúpeľňa	5,32 m ²	KERAMICKÁ DLAŽBA	ŠT.OM. + KERAM.OBKL. v.2000	SDK PODHLAD - IMPREGNOVANÝ	-

65,67 m²

ZODP. PROJEKTANT:/responsible designer: TIGArch, s.r.o. /Ing. Peter Hanuliak, PhD.

PROJEKTANT/VYPRACOVAL: /elaborated by: Ing. Peter Hanuliak, PhD. Ing. Martina Dzuriková

AUTOR: /author: Ing. Peter Hanuliak, PhD.

MIESTO STAVBY: /location: -

INVESTOR: /client: -

KLASIFIKÁCIA STAVBY: /classification: 111 STAVEBNÝ OBJEKT: /object: SO 01

TYP DOMU: /type: C - rodinný dom 200m²

STAVBA: /project: DÁTUM: /date: 09/2023

NOVOSTAVBA RODINNÉHO DOMU STUPEŇ: /document type: PSP

PROFESIA: /profession: architektúra

MIERKA: /scale: 1 : 75

OBSAH VÝKRESU: / drawing title REVÍZIA: /revision: 01-2023

Pôdorys 2.NP Č.VÝKRESU: /drawing No.: 01-2b

Projekt pre stavebné povolenie

TIGArch