



POHLAD BOČNÝ

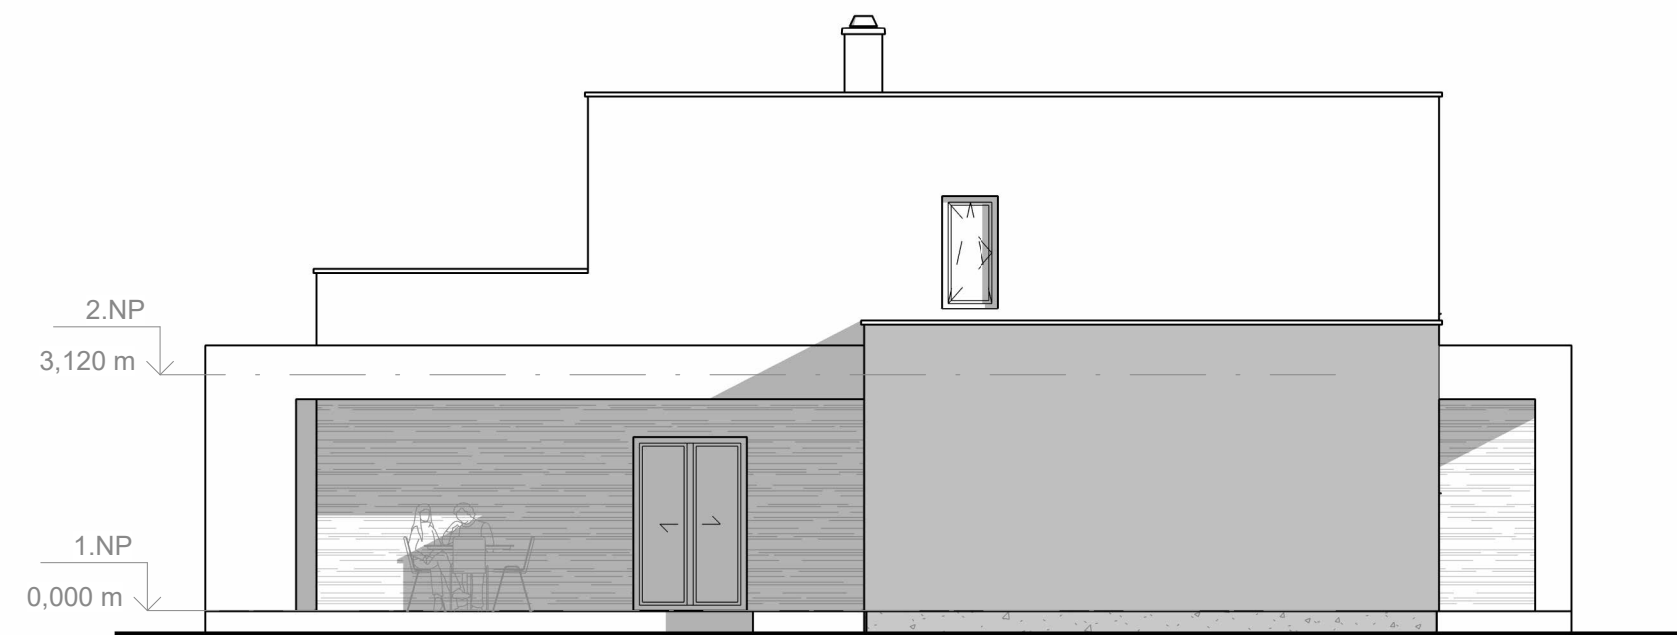

POHLAD BOČNÝ

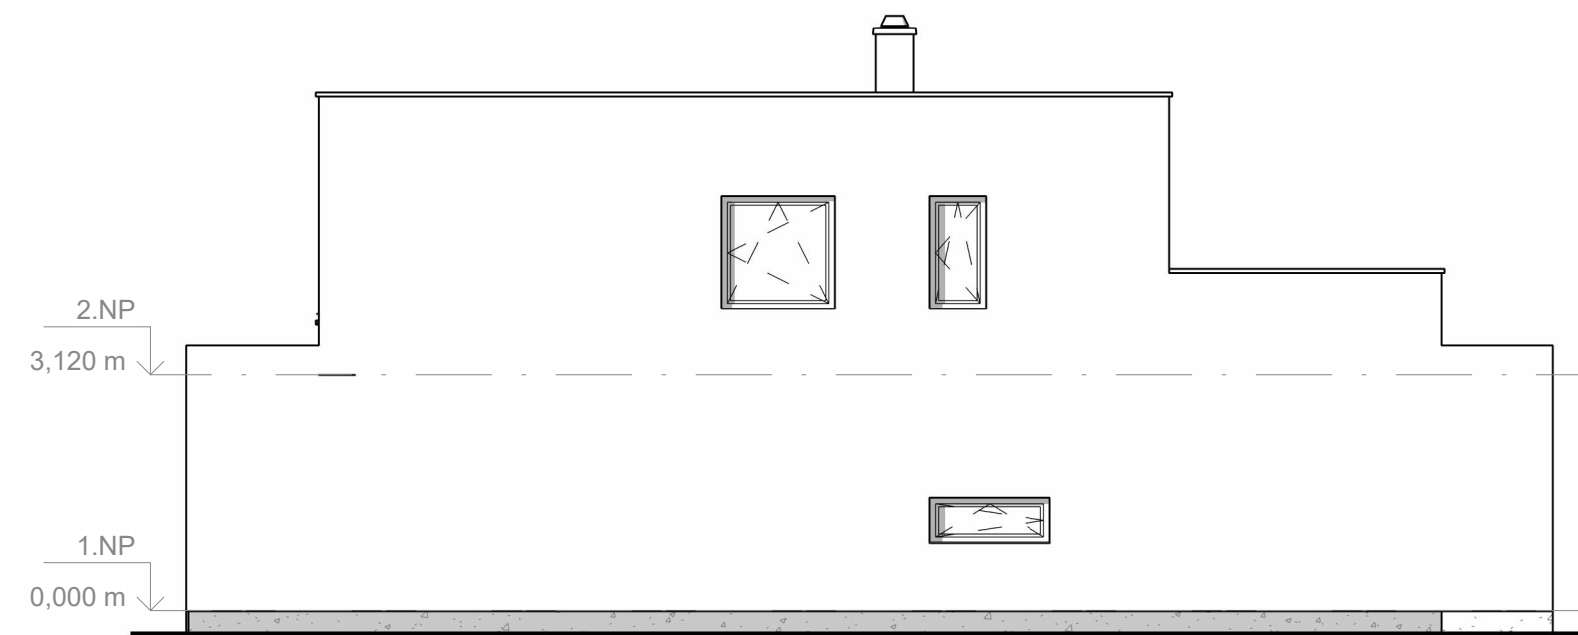



POHLAD ČELNÝ



POHLAD ZADNÝ

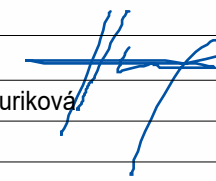

ZODP. PROJEKTANT: /responsible designer:	TIGArch, s.r.o. /Ing. Peter Hanuliak, PhD.		
PROJEKTANT/VYPRACOVAL: /elaborated by:	Ing. Peter Hanuliak, PhD. Ing. Martina Dzuriková		
AUTOR: /author:	Ing. Peter Hanuliak, PhD.		
MIESTO STAVBY: /location:	-		
INVESTOR: /client:	-		
KLASIFIKÁCIA STAVBY: /classification:	111	STAVEBNÝ OBJEKT: /object:	SO 01
TYP DOMU: /type:	C - rodinný dom 200m2		
STAVBA: /project:	NOVOSTAVBA RODINNÉHO DOMU		
OBSAH VÝKRESU: / drawing title:	POHLADY		
REVÍZIA: /revision:	01-2023	DÁTUM: /date:	09/2023
		STUPEŇ: /document type:	PSP
		PROFESIA: /profession:	architektúra
		MIERKA: /scale:	1 : 100
		Č.VÝKRESU: /drawing No.:	01-6

Projekt pre stavebné povolenie