


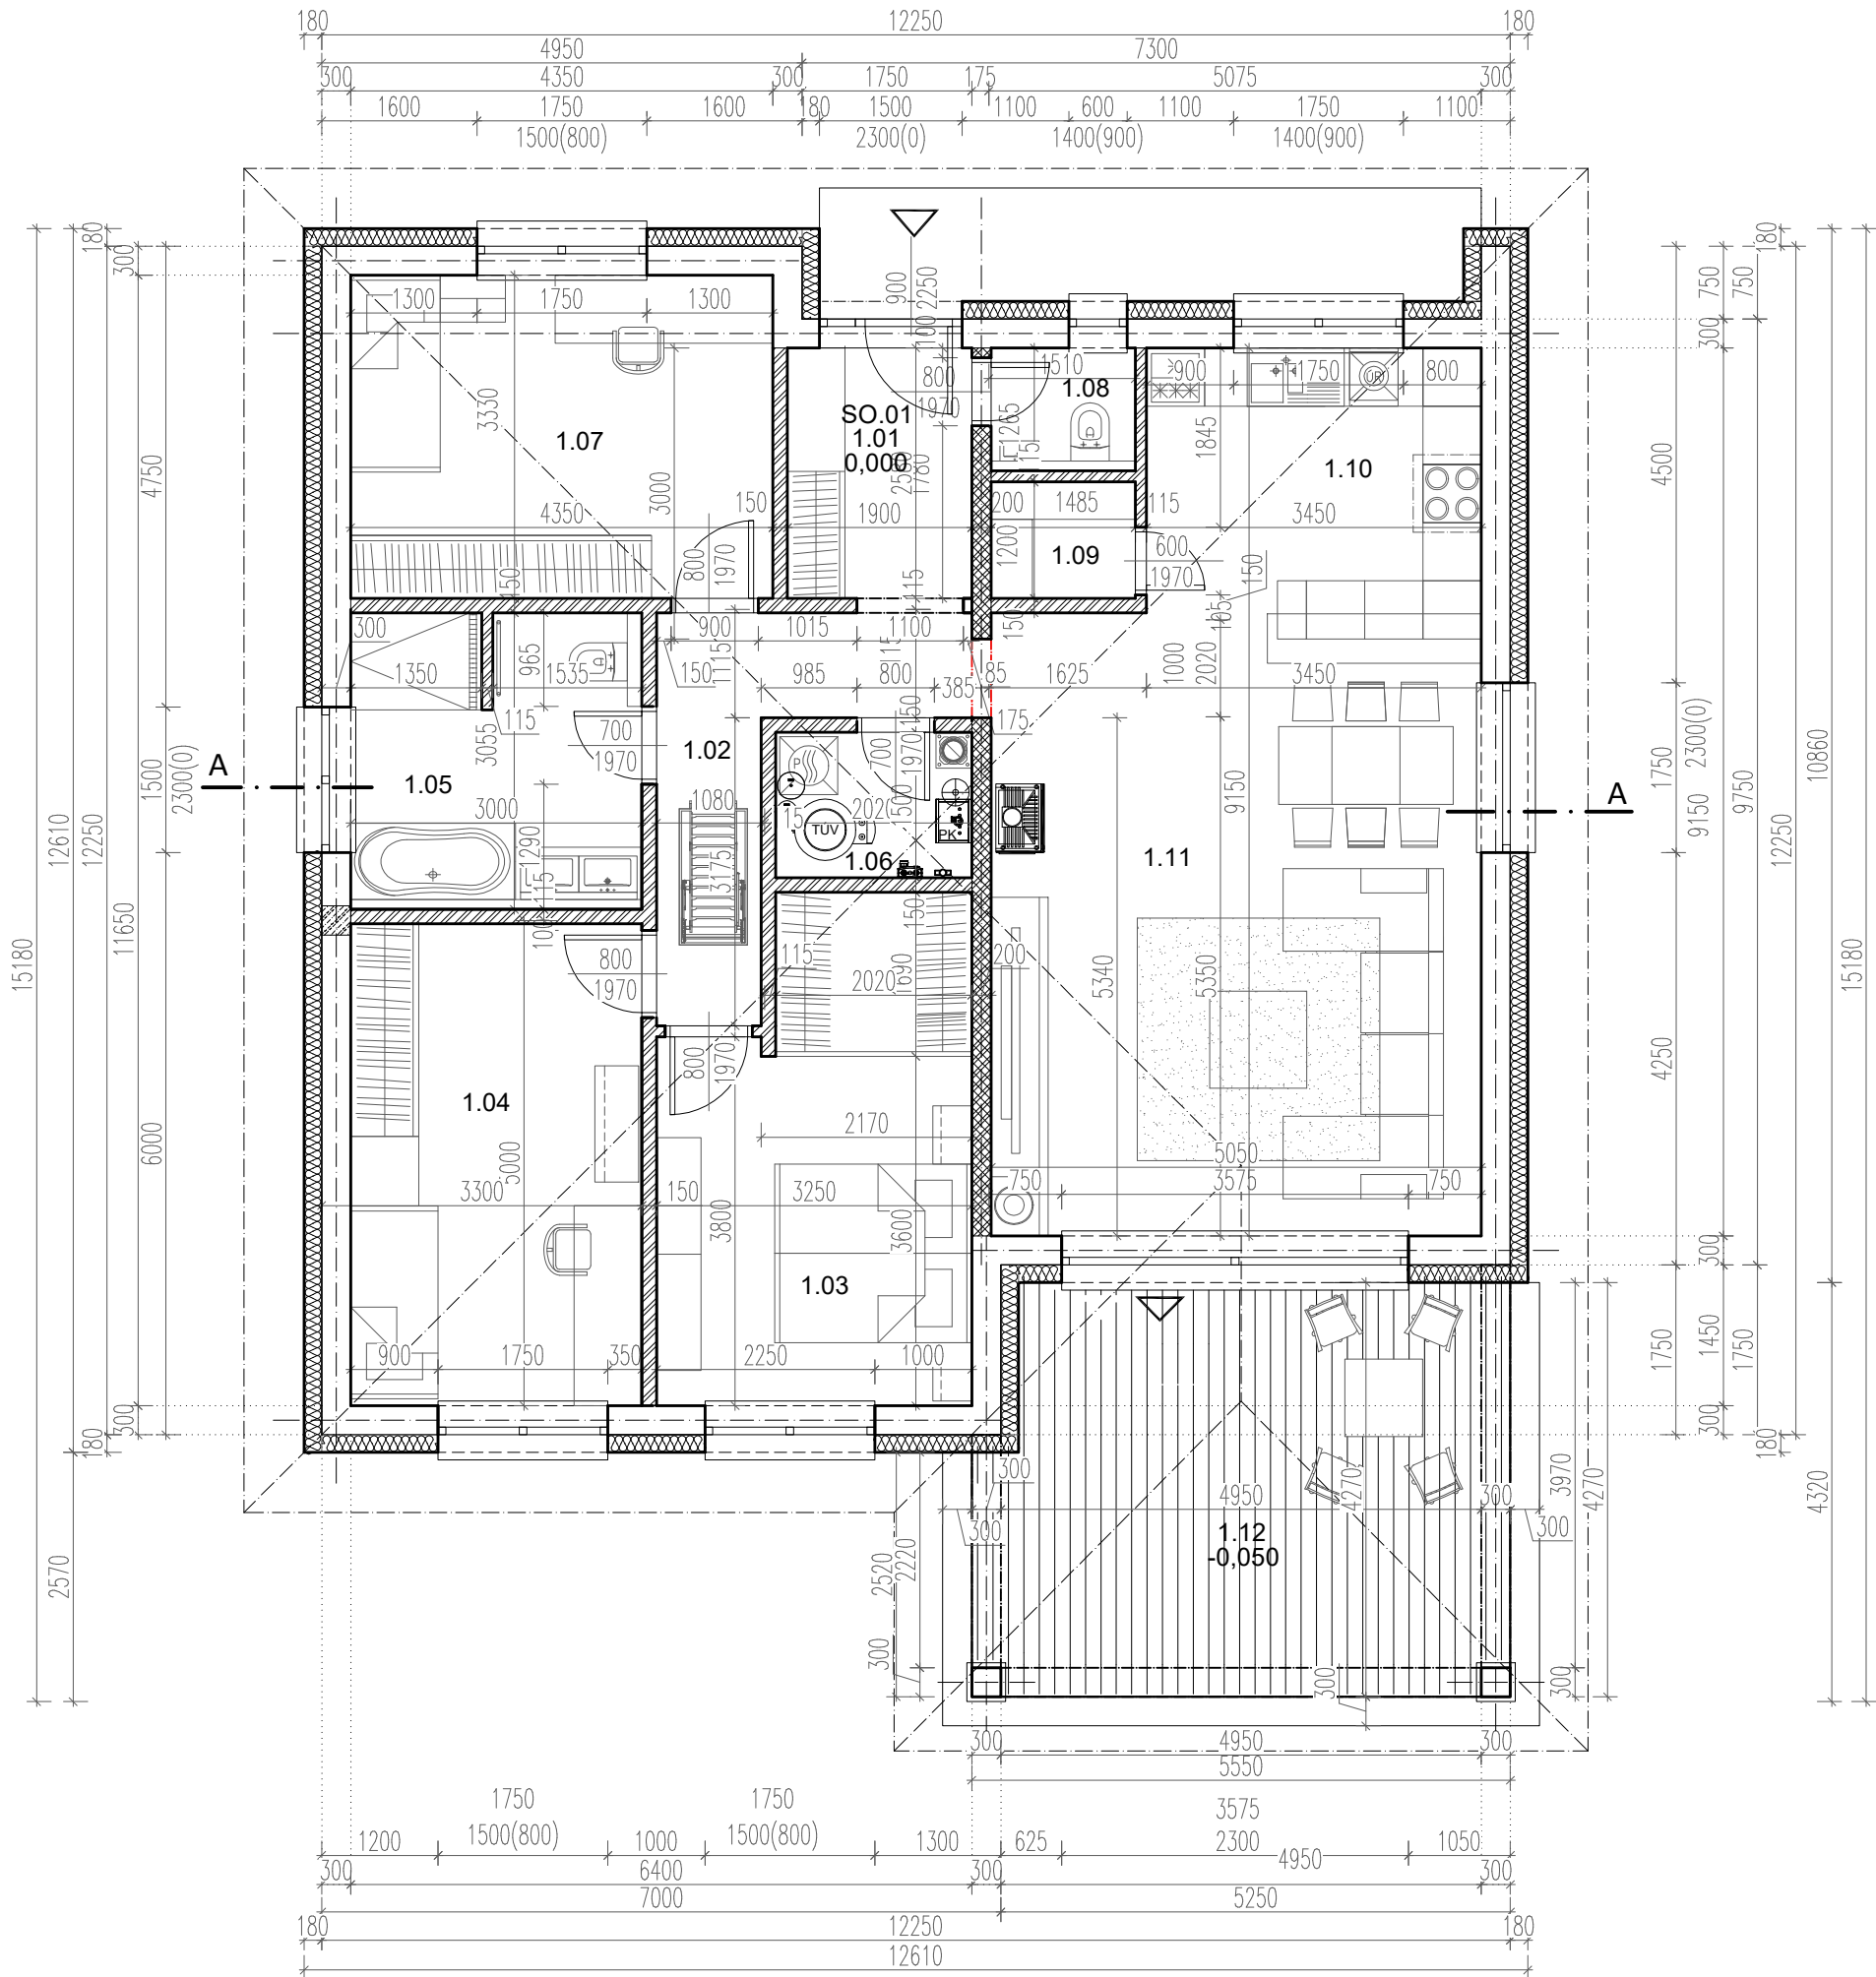

LEGENDA MATERIÁLOV:

- NAVRHOVANÁ OBVODOVÁ NOSNÁ STENA hr.300mm, VLASTNOSTI AKO NAPRIKLAD POROTHERM PROFI 30, ROZMERY 250x300x249mm, MUROVANÉ NA MALTU POROTHERM
- NAVRHOVANÁ INTERIÉROVÁ NOSNÁ STENA hr.200mm, VLASTNOSTI AKO NAPRIKLAD POROTHERM PROFI 20, ROZMERY 200x500x249mm, MUROVANÉ NA MALTU POROTHERM
- NAVRHOVANÉ NENOSNÉ STENY, VLASTNOSTI AKO NAPRIKLAD POROTHERM PROFI 15/11,5 – POZRI VO VÝKRESE, MUROVANÉ NA MALTU POROTHERM
- ŽELEZOBETÓN V REZE
- KONTAKTNÝ ZATEPLOVACÍ SYSTÉM, MINERÁLNA VLNA 180 mm

LEGENDA MIESTNOSTÍ

Č.M.	NÁZOV MIESTNOSTI	PODLAHA	POVRCHOVÉ ÚPRAVY STENA STROP	m2
1.01	ZÁDVERIE	DLAŽBA	OMIETKA + MAL'BA	04,90
1.02	CHODBA	DLAŽBA	OMIETKA + MAL'BA	06,94
1.03	SPÁLŇNA SO ŠATNÍKOM	LAM.PAR.	OMIETKA + MAL'BA	15,33
1.04	IZBA	LAM.PAR.	OMIETKA + MAL'BA	16,50
1.05	KÚPEĽŇA	DLAŽBA	OBKLAD + MAL'BA (STROP)	09,27
1.06	TECHNICKÁ MIESTNOSŤ	DLAŽBA	OMIETKA + MAL'BA	03,03
1.07	IZBA	LAM.PAR.	OMIETKA + MAL'BA	14,49
1.08	WC	DLAŽBA	OBKLAD + MAL'BA (STROP)	01,91
1.09	ŠPAJZA	DLAŽBA	OMIETKA + MAL'BA	01,78
1.10	KUCHYŇA	DLAŽBA	OMIETKA + MAL'BA	14,87
1.11	OBÝVACIA IZBA	LAM.PAR.	OMIETKA + MAL'BA	26,97
1.12	TERASA			22,86
ÚŽITKOVÁ PLOCHA				115,99
OBYTNÁ PLOCHA				88,16
TERASA				22,86
CELKOVÁ ZASTAVANÁ PLOCHA SO.01				144,57

PROJEKTOVÁ DOKUMENTÁCIA SLUŽI LEN PRE VYDANIE STAVEBNÉHO POVOLENIA, NIE PRE REALIZÁCIU STAVBY !

0,000 = xxx,xxx m.n.m. –NEOVERENÉ,PODLA KAT. MAPY

NÁZOV ZÁKAZY		RODINNÝ DOM - TYP A			 Z_archdizajn a TZB s.r.o. Hviezdná ulica 913/15F 93041 Hviezdoslavov IČO: 56 525 451 DIČ: 2122333312		
MESTO STAVBY		-					
STAVEBNÍK		-					
STUPEŇ PROJEKTU		DOKUMENTÁCIA PRE STAVEBNÉ POVOLENIE			01		
ČASŤ PROJEKTU		ARCHITEKTÚRA					
ZADPOVENÍ PROJEKTANT :		ING. ZUZANA ŠVRČINOVÁ	VÝPRAVČOVÁ :	ING. ZUZANA ŠVRČINOVÁ ING. DAVID ŠVRČINA	HLAVNÝ ČÍSLO PROJEKTU :	ING. ZUZANA ŠVRČINOVÁ	VÝKRES Č.
PODPIS :							
STAVEBNÝ OBJEKT		SO.01 RODINNÝ DOM				DÁTUM	SADA
NÁZOV VÝKRESU		PÔDORYS 1.NP				03/2025	
KÓD VÝKRESU		ZÁKAZKA	STUPEŇ	OBJEKT	ČASŤ	ČÍSLO	REVÍZIA
		DSP	SO.01	E01	1	A	FORMÁT
							2x44