



Pohľad ČELNÝ

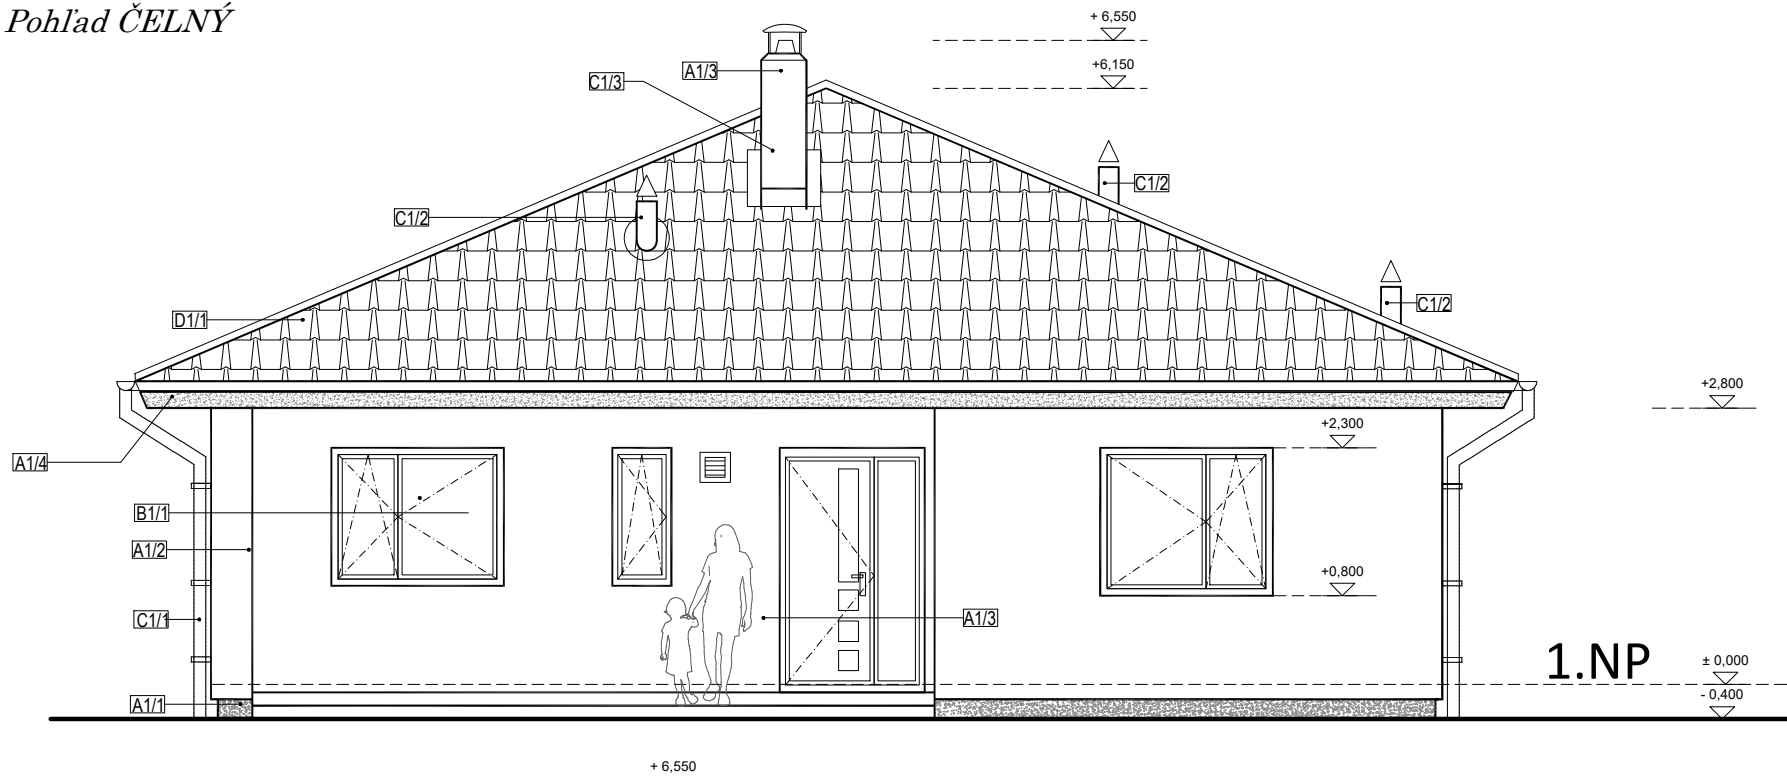

Pohľad ZADNÝ

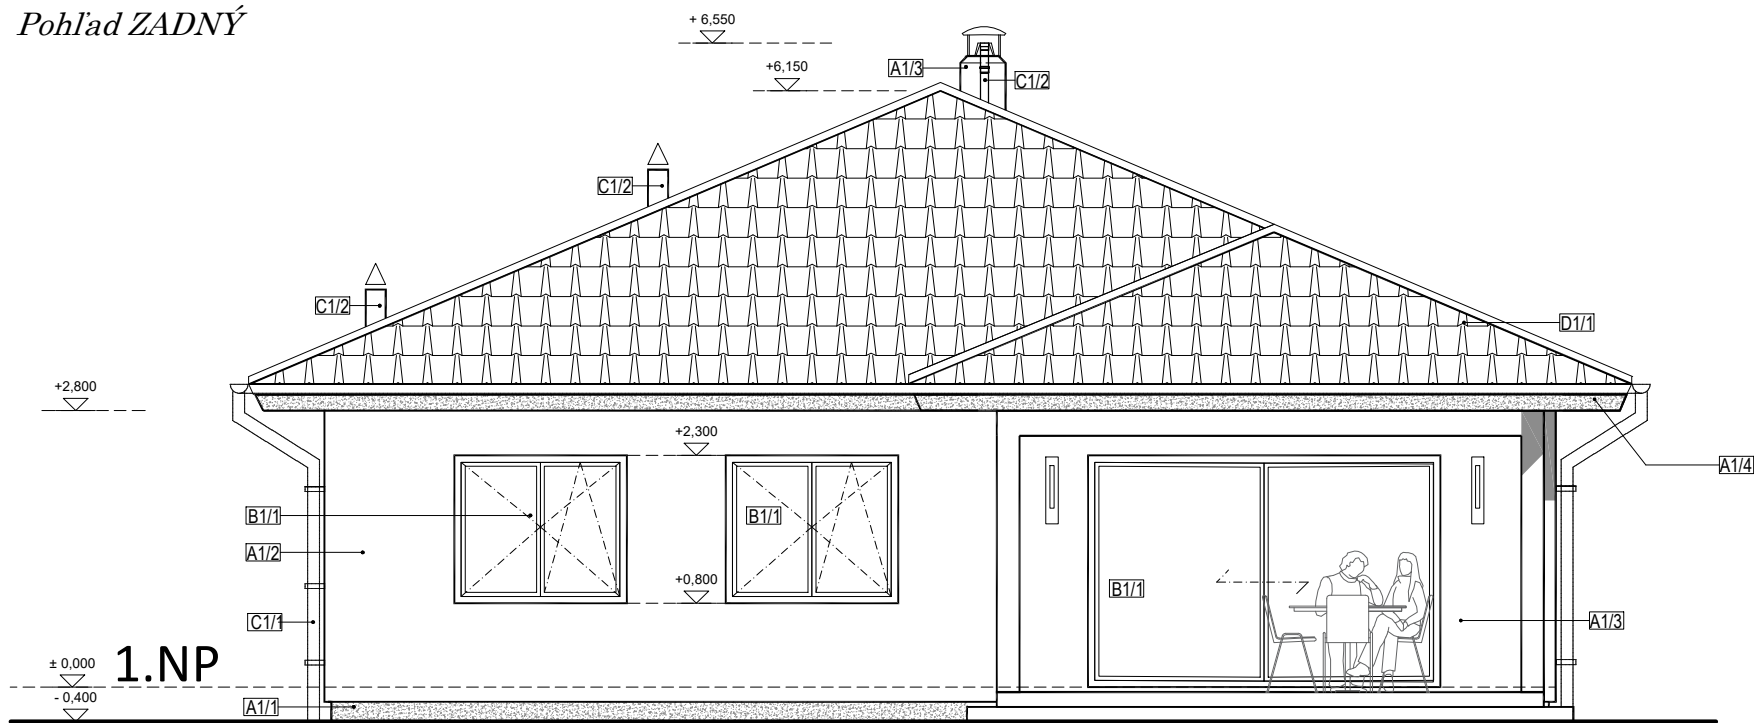

LEGENDA NAVRHOVANÝCH KONŠTRUKCIÍ:


- A1/1** OMIETKA SOKLA – MIEŠANÁ, FARBENÁ V HMOTE, MARMOLIT, PODKLAD XPS
- A1/2** OMIETKA – MIEŠANÁ, FARBENÁ V HMOTE, ZRNO 2MM, ŠKRABANÁ, ODTIEŇ BIELA, HBW MIN.25
- A1/3** OMIETKA – MIEŠANÁ, FARBENÁ V HMOTE, ZRNO 2MM, ŠKRABANÁ, ODTIEŇ SIVÁ, HBW MIN.25, ALT. OBKLADOVÉ KAMENNÉ PÁSIKY
- A1/4** OMIETKA – MIEŠANÁ, FARBENÁ V HMOTE, ZRNO 2MM, ŠKRABANÁ, ODTIEŇ TMAVO SIVÁ, HBW MIN.25
- B1/1** OKNÁ: RÁMY – PVC, ANTRACIT, SKLÁ – ČÍRE/ V KÚPEĽNIACH PRIESVITNÉ
- C1/1** DAŽĎOVÉ ŽĽABY A ZVODY – POPLASTOVANÝ PLECH, ODTIEŇ TMAVO SIVÁ
- C1/2** KOAXIÁLNY DYMOVOD, ODVETRANIE KANALIZÁCIE, VYÚSTENIE NAD STRECHU – POPLASTOVANÝ PLECH, ODTIEŇ TMAVO SIVÁ
- C1/3** OPLECHOVANIE KOMÍNA– POPLASTOVANÝ PLECH, ODTIEŇ TMAVO SIVÁ
- D1/1** STREŠNÁ KRYTINA – Terran Danubia, TMAVO SIVÁ

PROJEKTOVÁ DOKUMENTÁCIA SLUŽI LEN PRE VYDANIE STAVEBNÉHO POVOLENIA, NIE PRE REALIZÁCIU STAVBY !


0,000 = xxx,xxx m.n.m. –NEOVERENÉ,PODĽA KAT. MAPY

NÁZOV ZÁKAZY		RODINNÝ DOM - TYP A		 Z_archdizajn a TZB s.r.o. Hviezdná ulica 913/15F 93041 Hviezdoslavov IČO: 56 525 451 DIČ: 2122333312					
MESTO STAVBY		-							
STAVEBNÍK		-							
STUPEŇ PROJEKTU		DOKUMENTÁCIA PRE STAVEBNÉ POVOLENIE							
ČASŤ PROJEKTU				ARCHITEKTÚRA					
ZODPOVEDNÝ PROJEKTANT :		ING. ZUZANA ŠVRČINOVÁ		VYPRACOVÁV : ING. ZUZANA ŠVRČINOVÁ ING. DAVID ŠVRČINA	HLAVNÝ NÚMER PROJEKTU:	ING. ZUZANA ŠVRČINOVÁ	VÝKRES Č	03	
PODPIS:									
STAVEBNÝ OBJEKT		SO.01 RODINNÝ DOM					DÁTUM	03/2025	SADA
NÁZOV VÝKRESU		POHĽADY I.					MERKA		
KÓD VÝKRESU		ZÁKAZKA	STUPEŇ DSP	OBJEKT SO.01	ČASŤ E01	ČÍSLO 1	REVÍZIA A		

Pohľad BOČNÝ

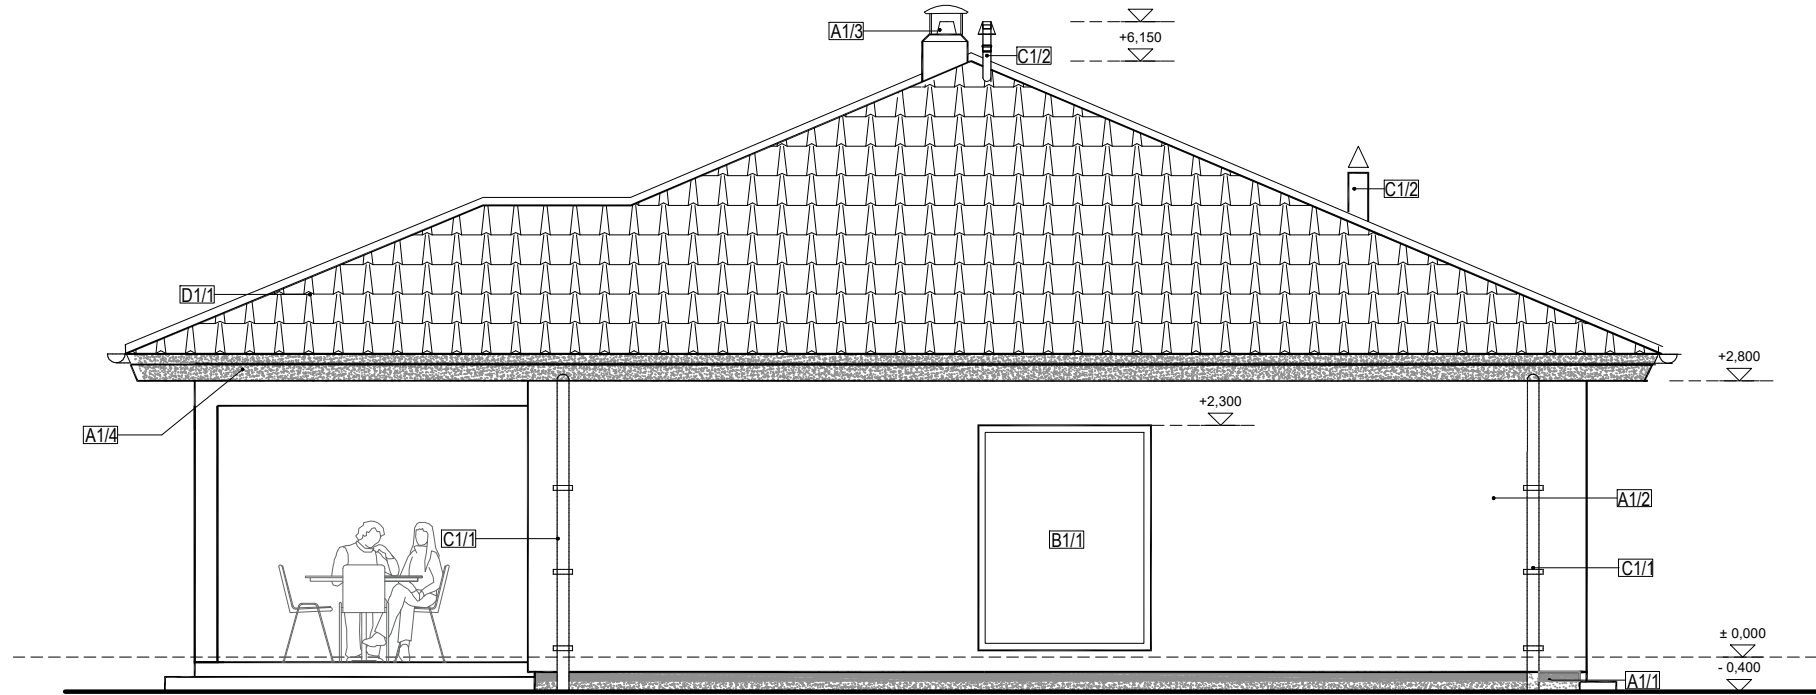

Pohľad BOČNÝ

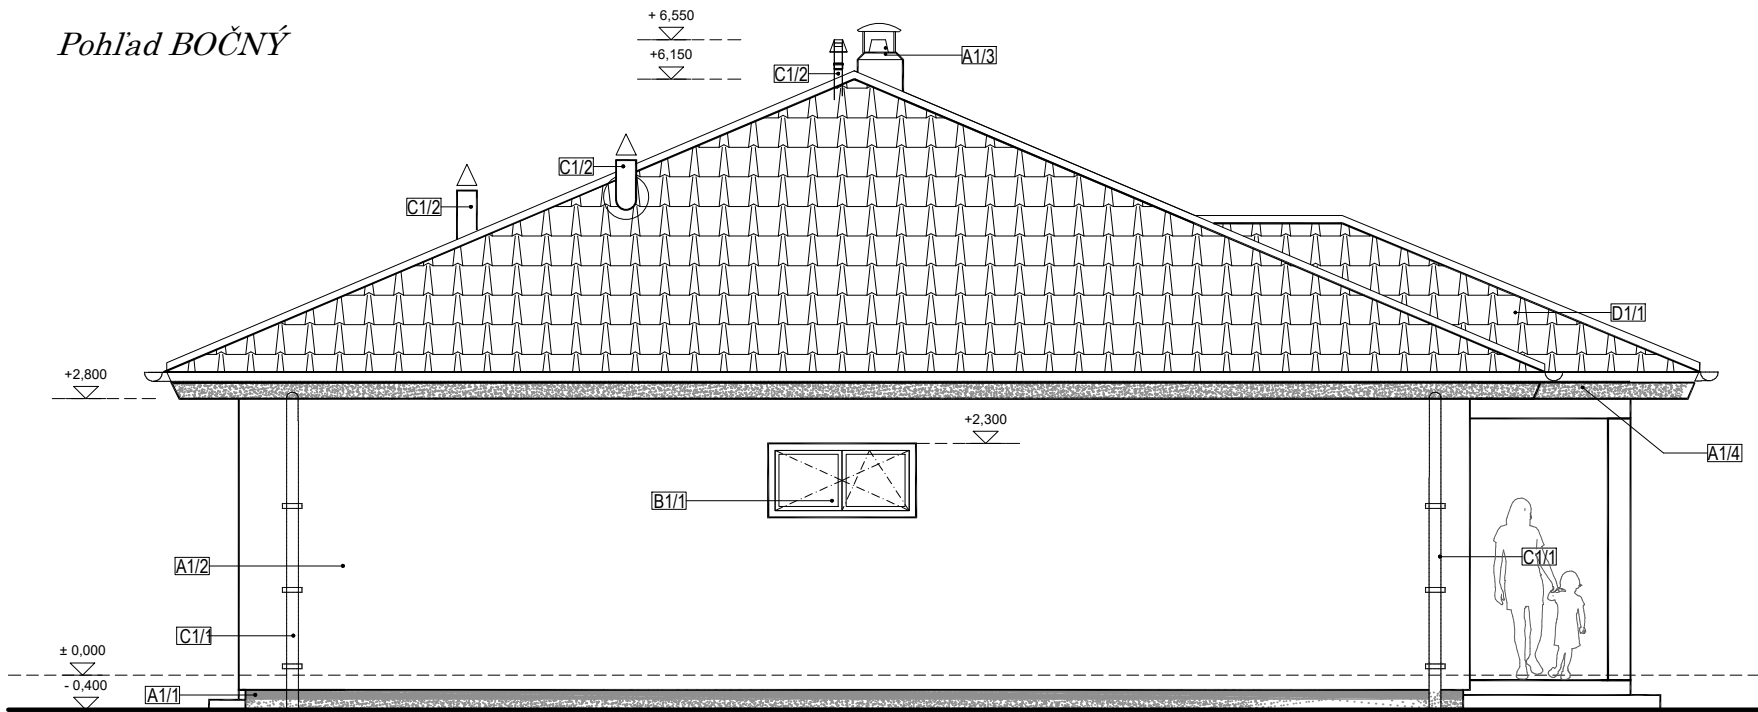

LEGENDA NAVRHOVANÝCH KONŠTRUKCIÍ:

- A1/1** OMIETKA SOKLA – MIEŠANÁ, FARBENÁ V HMOTE, MARMOLIT, PODKLAD XPS
- A1/2** OMIETKA – MIEŠANÁ, FARBENÁ V HMOTE, ZRNO 2MM, ŠKRABANÁ, ODTIEŇ BIELA, HBW MIN.25
- A1/3** OMIETKA – MIEŠANÁ, FARBENÁ V HMOTE, ZRNO 2MM, ŠKRABANÁ, ODTIEŇ SIVÁ, HBW MIN.25, ALT. OBKLADOVÉ KAMENNÉ PÁSIKY
- A1/4** OMIETKA – MIEŠANÁ, FARBENÁ V HMOTE, ZRNO 2MM, ŠKRABANÁ, ODTIEŇ TMAVO SIVÁ, HBW MIN.25
- B1/1** OKNÁ: RÁMY – PVC, ANTRACIT, SKLÁ – ČÍRE/ V KÚPELNIACH PRIESVITNÉ
- C1/1** DAŽĎOVÉ ŽLABY A ZVODY – POPLASTOVANÝ PLECH, ODTIEŇ TMAVO SIVÁ
- C1/2** KOAXIÁLNY DYMOVOD, ODVETRANIE KANALIZÁCIE, VYÚSTENIE NAD STRECHU – POPLASTOVANÝ PLECH, ODTIEŇ TMAVO SIVÁ
- C1/3** OPLECHOVANIE KOMÍNA– POPLASTOVANÝ PLECH, ODTIEŇ TMAVO SIVÁ
- D1/1** STREŠNÁ KRYTINA – Terran Danubia, TMAVO SIVÁ

PROJEKTOVÁ DOKUMENTÁCIA SLUŽI LEN PRE VYDANIE STAVEBNÉHO POVOLENIA, NIE PRE REALIZÁCIU STAVBY !

0,000 = xxx,xxx m.n.m. –NEOVERENÉ,PODLA KAT. MAPY

NÁZOV ZÁKAZY		RODINNÝ DOM - TYP A			 Z_archdizajn a TZB s.r.o. Hviezdna ulica 913/15F 93041 Hviezdoslavov IČO: 56 525 451 DIČ: 2122333312								
MESTO STAVBY		-											
STAVEBNÍK		-											
STUPEŇ PROJEKTU		DOKUMENTÁCIA PRE STAVEBNÉ POVOLENIE											
ČASŤ PROJEKTU		ARCHITEKTÚRA											
ZODPOVEDNÝ PROJEKTANT :		ING. ZUZANA ŠVRČINOVÁ		VÝKONÁVCA :	ING. ZUZANA ŠVRČINOVÁ ING. DAVID ŠVRČINA	HLAVNÝ ČÍSLO PROJEKTU :	ING. ZUZANA ŠVRČINOVÁ	výkres č	04				
PODPIS :													
STAVEBNÝ OBJEKT		SO.01 RODINNÝ DOM			DÁTUM		03/2025		SADA				
NÁZOV VÝKRESU		POHĽADY II.			MERKA		1:75						
KÓD VÝKRESU	ZÁČKA	STUPEŇ	DSP	OBJEKT	SO.01	ČASŤ	E01	ČÍSLO	1	REVÍZIA	A	FORMÁT	2x44