


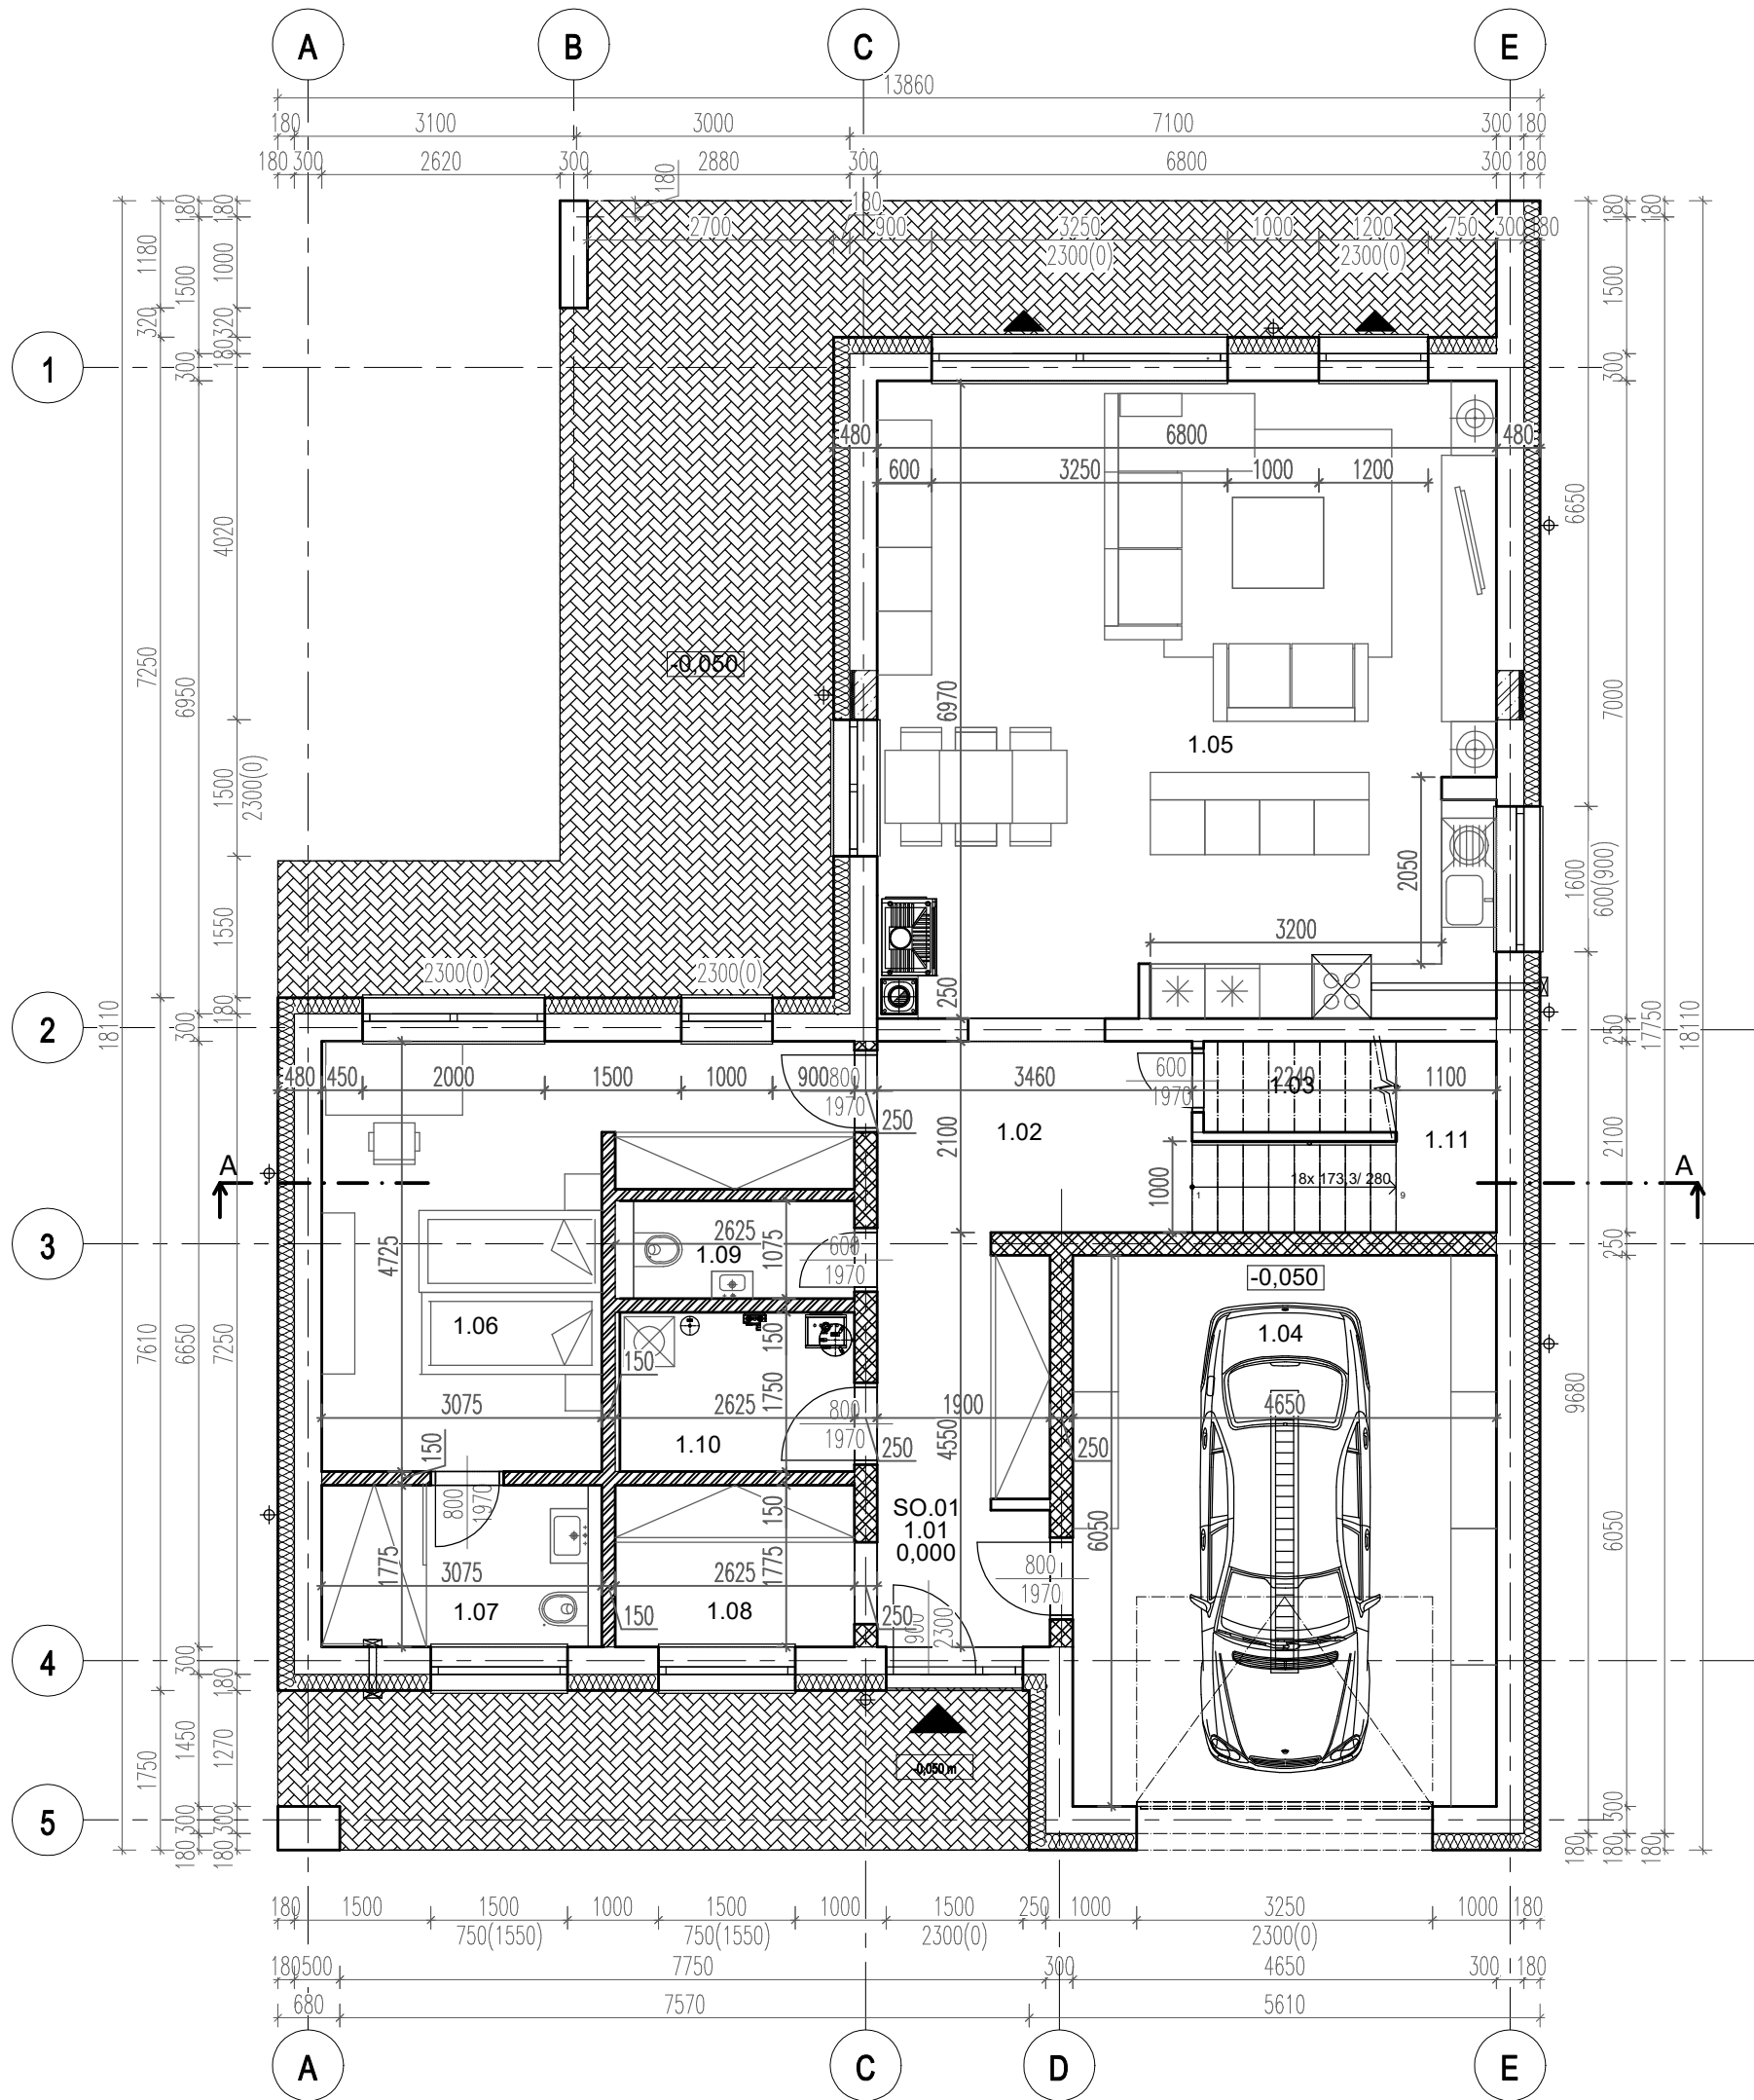

LEGENDA MATERIÁLOV:

- NAVRHOVANÁ OBVODOVÁ NOSNÁ STENA hr.300mm, VLASTNOSTI AKO NAPRIKLAD POROTHERM PROFI 30, ROZMERY 250x300x249mm, MUROVANÉ NA MALTU POROTHERM
- NAVRHOVANÁ INTERIÉROVÁ NOSNÁ STENA hr.250mm, VLASTNOSTI AKO NAPRIKLAD POROTHERM PROFI 20, ROZMERY 200x500x249mm, MUROVANÉ NA MALTU POROTHERM
- NAVRHOVANÉ NENOSNÉ STENY, VLASTNOSTI AKO NAPRIKLAD POROTHERM PROFI 15/11,5 – POŽRI VO VÝKRESE, MUROVANÉ NA MALTU POROTHERM
- ŽELEZOBETÓN V REZE
- KONTAKTNÝ ZATEPLOVACÍ SYSTÉM, MINERÁLNA VLNA 180 mm


LEGENDA MIESTNOSTÍ

Č.M.	NÁZOV MIESTNOSTI	PODLAHA	POVRCHOVÉ ÚPRAVY STĚNA STROP	m2
1.01	ZÁDVERIE	DLAŽBA	OMIETKA + MALBA	02,85
1.02	CHODBA	DLAŽBA	OMIETKA + MALBA	12,74
1.03	ŠPAJZA	LAM.PAR.	OMIETKA + MALBA	03,22
1.04	GARÁŽ	POTER	OMIETKA + MALBA	28,13
1.05	OBÝV.IZBA + KUCHÝŇA	LAM.PAR.	OMIETKA + MALBA	47,41
1.06	HOSŤOVSKÁ IZBA	LAM.PAR.	OMIETKA + MALBA	19,04
1.07	KÚPEĽŇA	DLAŽBA	OBKLAD + MALBA (STROP)	05,45
1.08	ŠATNÍK	LAM.PAR.	OMIETKA + MALBA	04,66
1.09	WC	DLAŽBA	OBKLAD + MALBA (STROP)	02,83
1.10	TECHNIKA	DLAŽBA	OBKLAD + MALBA (STROP)	04,59
1.11	SCHODISKO	DLAŽBA	OMIETKA + MALBA	03,38
ÚŽITKOVÁ PLOCHA				134,30
OBYTNÁ PLOCHA				66,45
CELKOVÁ ZASTAVANÁ PLOCHA SO.01				172,30

PROJEKTOVÁ DOKUMENTÁCIA SLUŽI LEN PRE VYDANIE STAVEBNÉHO POVOLENIA, NIE PRE REALIZÁCIU STAVBY !

0,000 = xxx,xxx m.n.m.–NEOVERENÉ,PODLA KAT. MAPY

NÁZOV ZÁKAZY	RODINNÝ DOM - TYP C				 Z_archdizajn a TZB s.r.o. Hviezdná ulica 913/15F 93041 Hviezdoslavov IČO: 56 525 451 DIČ: 2122333312	
MESTO STAVBY	-					
STAVEBNÍK	-					
STUPŇ PROJEKTU	DOKUMENTÁCIA PRE STAVEBNÉ POVOLENIE					
ČASŤ PROJEKTU	ARCHITEKTÚRA				VÝVESČ 01	
ZODPOVEDNÝ PROJEKTANT	ING. ZUZANA ŠVRČINOVÁ	VÝPRAVOVÝ ING. ZUZANA ŠVRČINOVÁ ING. DAVID ŠVRČINÁ	HLAVNÝ ROŠNER PROJEKTANT	ING. ZUZANA ŠVRČINOVÁ		
PODPIS						
STAVENÝ OBJEKT	SO.01 RODINNÝ DOM				DÁTUM 63/2025	SADA
NÁZOV VÝKRESU	PÔDORYS 1.NP				MĚRKA 1:75	
ROD VÝKRESU	ZÁKAZA	STUPŇ DSP	OBJEKT SO.01	ČASŤ E01	ČÍSLO 1	REVÍZIA A
						FORMÁT 6x44

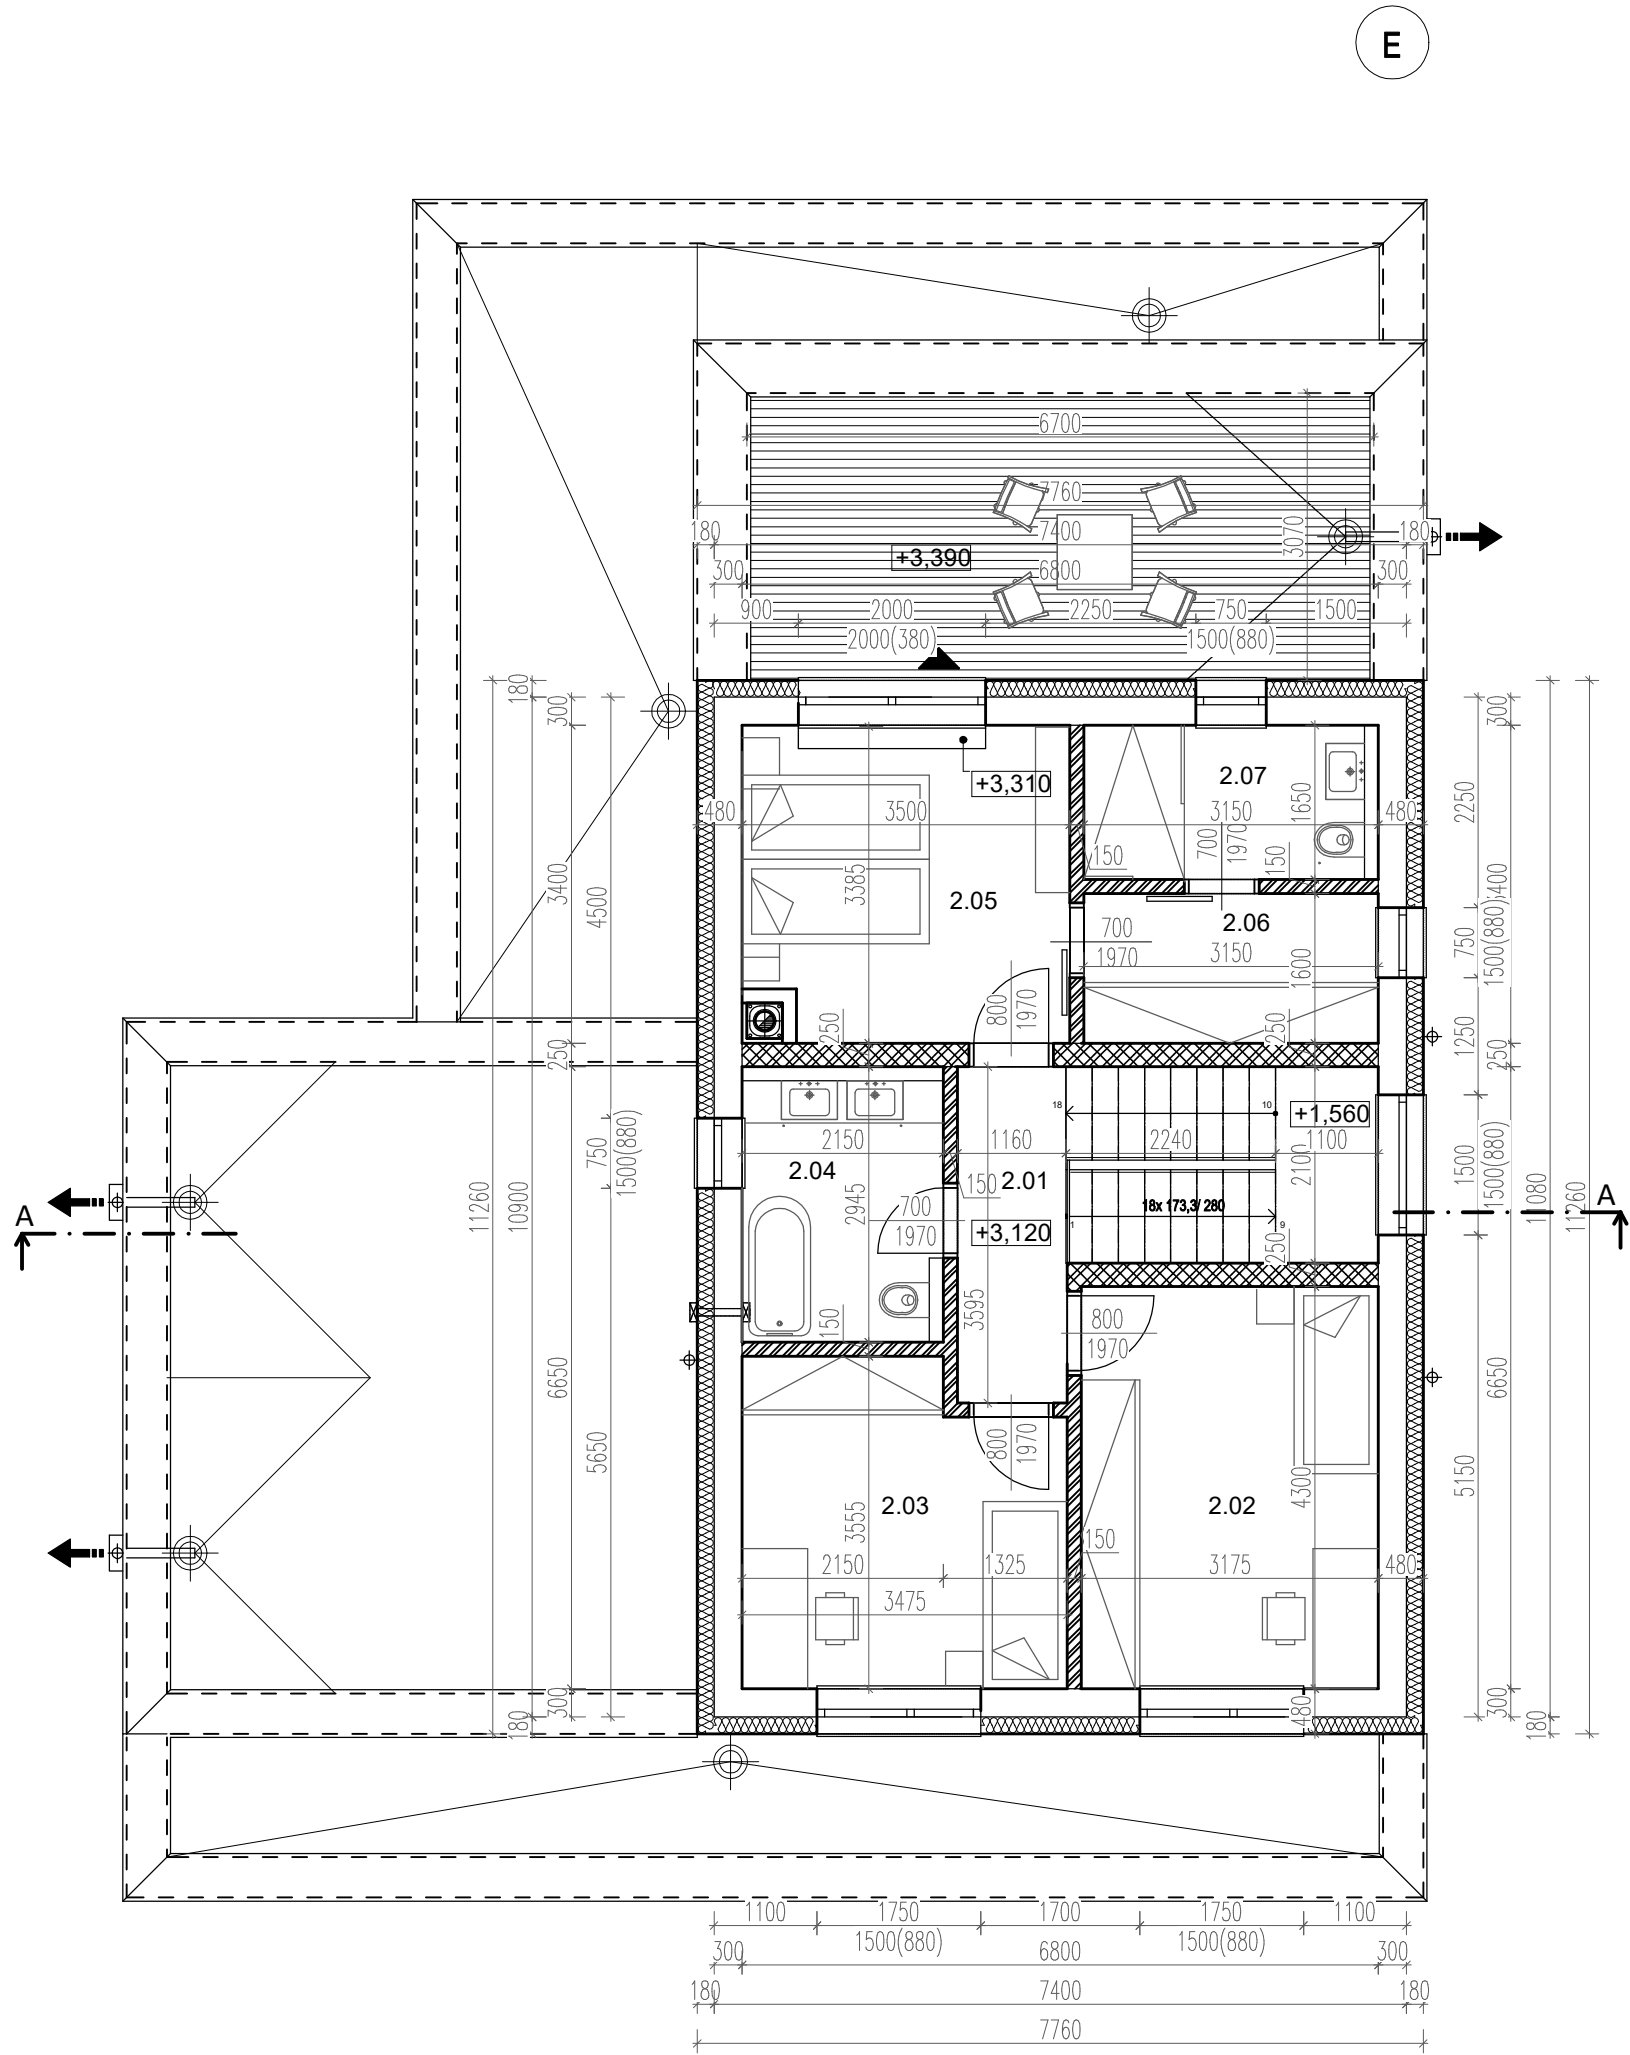

LEGENDA MATERIÁLOV:

- NAVRHOVANÁ OBVODOVÁ NOSNÁ STENA hr.300mm, VLASTNOSTI AKO NAPRIKŁAD POROTHERM PROFI 30, ROZMERY 250x300x249mm, MUROVANÉ NA MALTU POROTHERM
- NAVRHOVANÁ INTERIÉROVÁ NOSNÁ STENA hr.250mm, VLASTNOSTI AKO NAPRIKŁAD POROTHERM PROFI 20, ROZMERY 200x500x249mm, MUROVANÉ NA MALTU POROTHERM
- NAVRHOVANÉ NENOSNÉ STENY, VLASTNOSTI AKO NAPRIKŁAD POROTHERM PROFI 15/11,5 – POŽRI VO VÝKRESE, MUROVANÉ NA MALTU POROTHERM
- ŽELEZOBETÓN V REZE
- KONTAKTNÝ ZATEPLOVACÍ SYSTÉM, MINERÁLNA VLNA 180 mm

LEGENDA MIESTNOSTÍ

Č.M.	NÁZOV MIESTNOSTI	PODLAHA	POVRCHOVÉ ÚPRAVY STENA STROP	m2
2.01	CHODBA	LAM.PAR.	OMIETKA + MALBA	04,17
2.02	IZBA	LAM.PAR.	OMIETKA + MALBA	13,65
2.03	IZBA	LAM.PAR.	OMIETKA + MALBA	11,49
2.04	HYGIENA	DLAŽBA	OBKLAD + MALBA (STROP)	06,33
2.05	SPÁLŇA	LAM.PAR.	OMIETKA + MALBA	11,85
2.06	ŠATŇÍK	LAM.PAR.	OMIETKA + MALBA	05,04
2.07	KÚPEĽŇA	DLAŽBA	OBKLAD + MALBA (STROP)	05,20
ÚŽITKOVÁ PLOCHA				57,73
OBYTNÁ PLOCHA				36,99
CELKOVÁ ZASTAVANÁ PLOCHA SO.01				172,30

PROJEKTOVÁ DOKUMENTÁCIA SLUŽI LEN PRE VYDANIE STAVEBNÉHO POVOLENIA, NIE PRE REALIZÁCIU STAVBY !

0,000 = xxx,xxx m.n.m.–NEOVERENÉ,PODLA KAT. MAPY

NÁZOV ZÁKAZY	RODINNÝ DOM - TYP C			 Z_archdizajn a TZB s.r.o. Hviezdná ulica 913/15F 93041 Hviezdoslavov IČO: 56 525 451 DIČ: 2122333312			
MESTO STAVBY	-						
STAVENÍK	-						
STUPEŇ PROJEKTU	DOKUMENTÁCIA PRE STAVEBNÉ POVOLENIE						
ČASŤ PROJEKTU	ARCHITEKTÚRA						
ZEPOROVÝ PROJEKTANT	ING. ZUZANA ŠVRČINOVÁ	VÝPRAKOVÝ ING. ZUZANA ŠVRČINOVÁ ING. DAVID ŠVRČINA	HLAVNÝ KONŠTR. PROJEKTU ING. ZUZANA ŠVRČINOVÁ	VÝVESČ 02			
PODPIS:							
STAVENÝ OBJEKT	SO.01 RODINNÝ DOM			DÁTUM 63/2025	SAKA		
NÁZOV VÝRESU	PÔDORYS 2.NP			MERKA 1:75			
KÓD VÝRESU	ZNÁČKA	STUPEŇ DSP	OBJEKT SO.01	ČASŤ E01	ČÍSLO 1	REVÍZIA A	FORMÁT 6x44