



Pohľad ČELNÝ

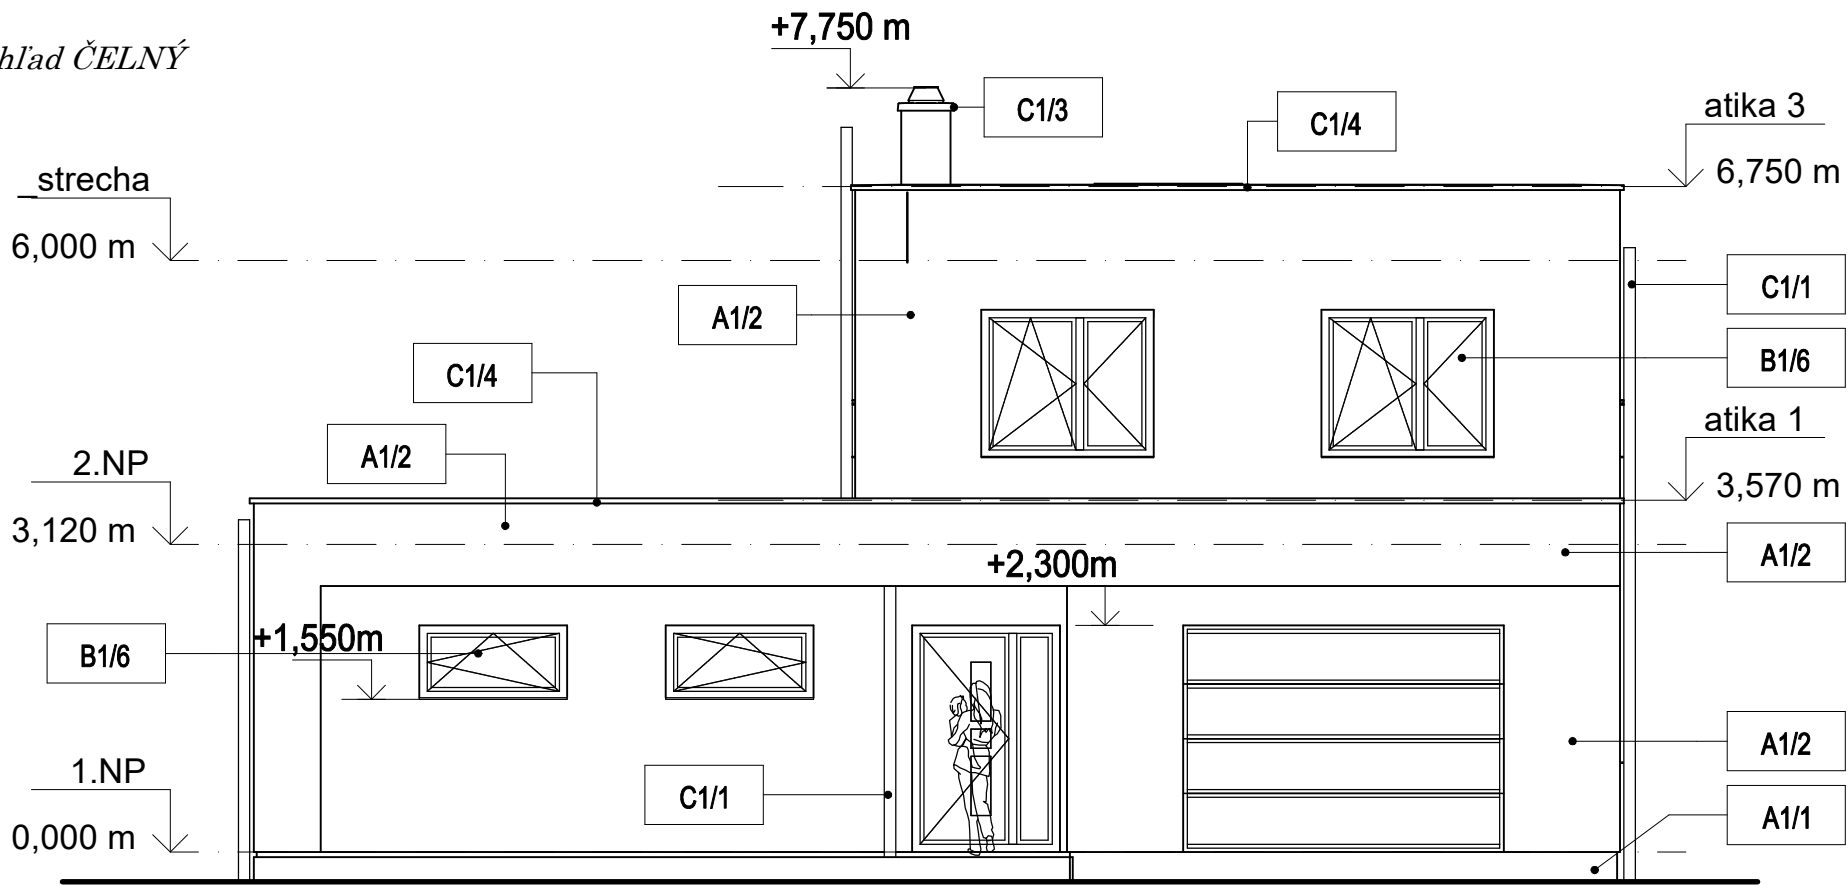

Pohľad BOČNÝ

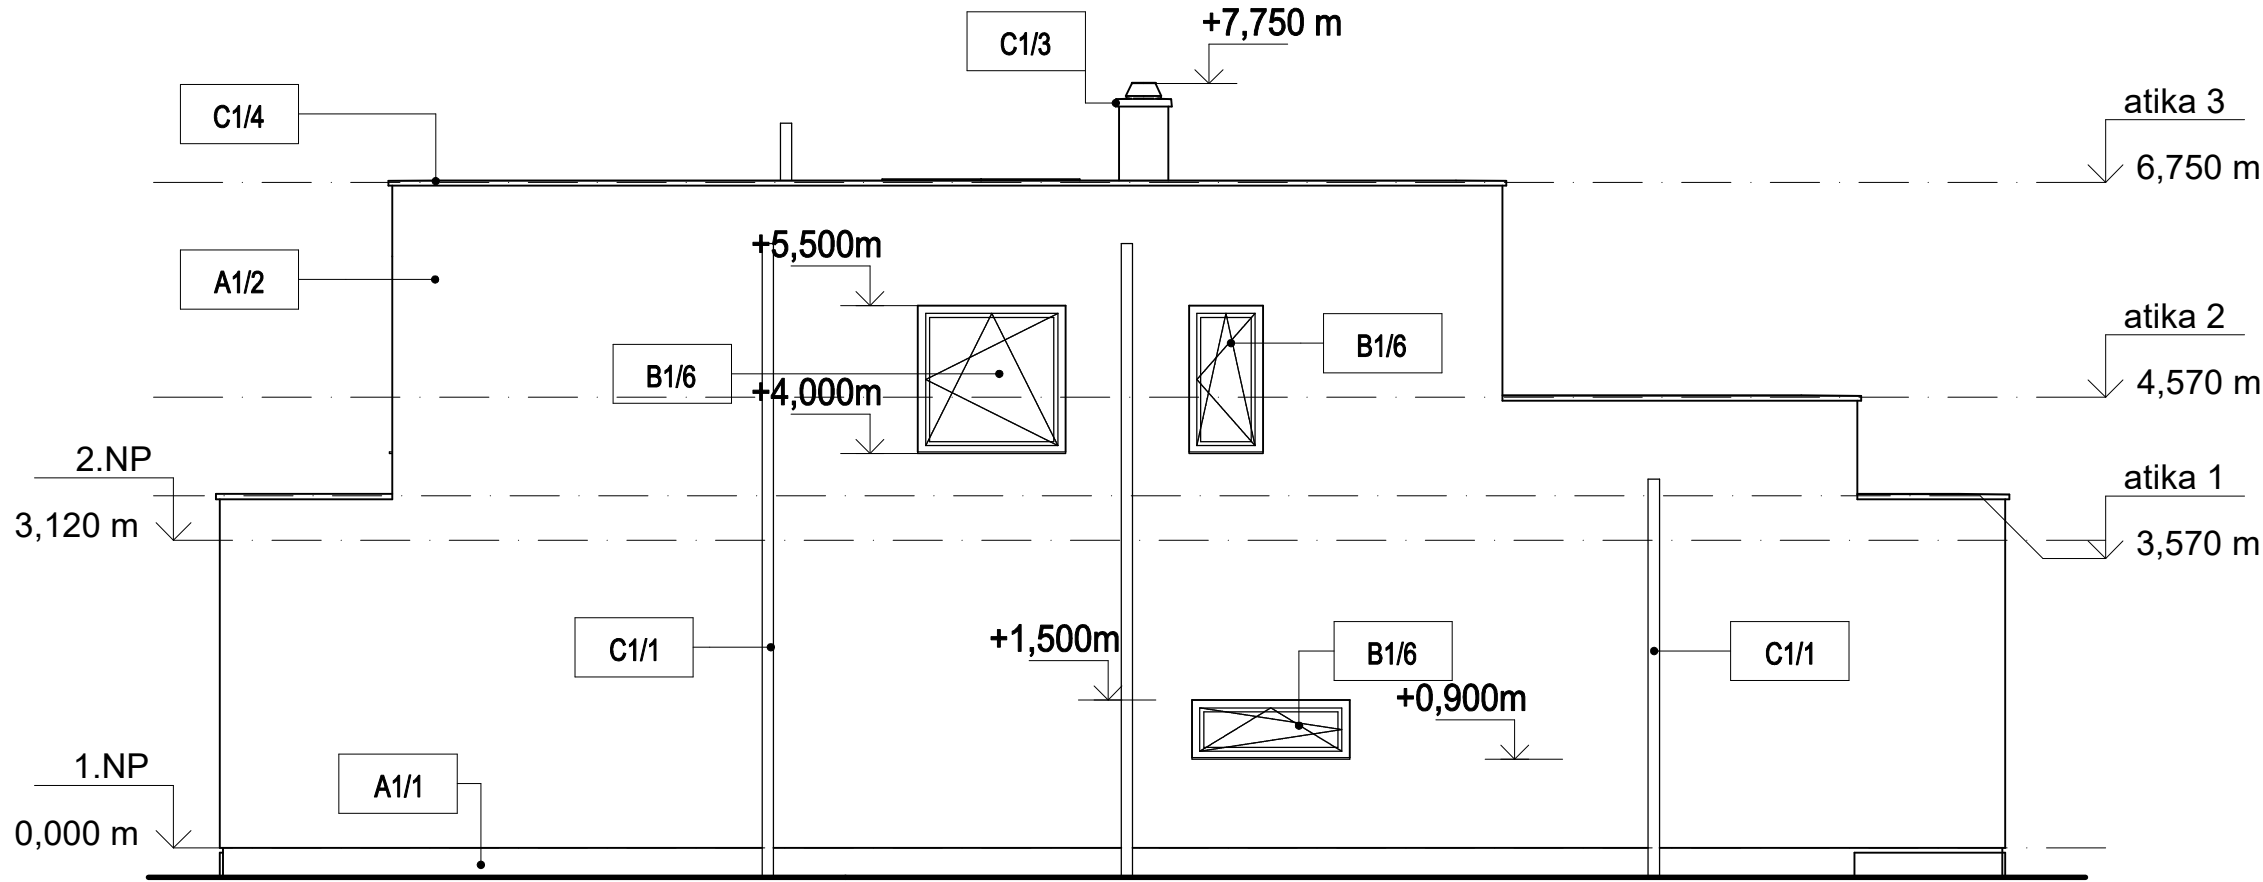


LEGENDA NAVRHOVANÝCH KONŠTRUKCIÍ:

- A1/1 OMIETKA SOKLA - MIEŠANÁ, FARBENÁ V HMOTE, MARMOLIT, PODKLAD XPS
- A1/2 OMIETKA - MIEŠANÁ, FARBENÁ V HMOTE, ZRNO 2MM, ŠKRABANÁ, PODKLAD EPS-F, ODTIEŇ BIELA, HBW MIN.25
- A1/3 OMIETKA - MIEŠANÁ, FARBENÁ V HMOTE, ZRNO 2MM, ŠKRABANÁ, PODKLAD EPS-F , ODTIEŇ SIVÁ, HBW MIN.25, ALT. OBKLADOVÉ KAMENNÉ PÁSIKY
- A1/4 OMIETKA - MIEŠANÁ, FARBENÁ V HMOTE, ZRNO 2MM, ŠKRABANÁ, PODKLAD EPS-F, ODTIEŇ TMAVO SIVÁ, HBW MIN.25
- B1/1 OKNÁ: RÁMY - PVC, ANTRACIT, SKLÁ - ČÍRE/ V KÚPELNIACH PRIESVITNÉ
- C1/1 DAŽĎOVÉ ŽŤABY A ZVODY - POPLASTOVANÝ PLECH, ODTIEŇ TMAVO SIVÁ
- C1/2 KOAXIÁLNY DYMOVOD, ODVETRANIE KANALIZÁCIE, VYÚSTENIE NAD STRECHU - POPLASTOVANÝ PLECH, ODTIEŇ TMAVO SIVÁ
- C1/3 OPLECHOVANIE KOMÍNA- POPLASTOVANÝ PLECH, ODTIEŇ TMAVO SIVÁ
- C1/4 OPLECHOVANIE ATIKY - POPLASTOVANÝ PLECH, ODTIEŇ TMAVO SIVÁ
- D1/1 STREŠNÁ KRYTINA - Terran Danubia, TMAVO SIVÁ
- E1/1 FOTOVOLTICKÉ PANEĽY
- B1/6 OKNÁ: RÁMY - PVC, ANTRACIT, SKLÁ - ČÍRE
- B1/7 OKNÁ: RÁMY - PVC, ANTRACIT, SKLÁ - ČÍRE, STREŠNÉ


0,000 = xxx,xxx m.n.m. –NEOVERENÉ,PODLA KAT. MAPY

NÁZOV ZÁKAZY		RODINNÝ DOM - TYP C				 Z_archdizajn a TZB s.r.o. Hviezdná ulica 913/15F 93041 Hviezdoslavov IČO: 56 525 451 DIČ: 2122333312			
MESTO STAVBY		-							
STAVEBNÍK		-							
STUPEŇ PROJEKTU		DOKUMENTÁCIA PRE STAVEBNÉ POVOLENIE							
ČASŤ PROJEKTU		ARCHITEKTÚRA				VÝRŠEČ 04			
ZODPOVEDNÝ PROJEKTANT :		ING. ZUZANA ŠVRČINOVÁ		VÝKONÁVCA : ING. ZUZANA ŠVRČINOVÁ ING. DAVID ŠVRČINA				HLAVNÝ NČNER PROJEKTU : ING. ZUZANA ŠVRČINOVÁ	
PODPIS :									
STAVENÝ OBJEKT		SO.01 RODINNÝ DOM				DÁTUM		SADA	
NÁZOV VÝRŠESU		POHLADY I.				03/2025			
KÓD VÝRŠESU						MERKA			
NÁZOV VÝRŠESU		ZÁKAZKA		STUPEŇ	OBJEKT	ČASŤ	ČÍSLO	REVÍZIA	FORMÁT
		DSP		SO.01	E01	1	A	6xA4	

Pohľad ZADNÝ

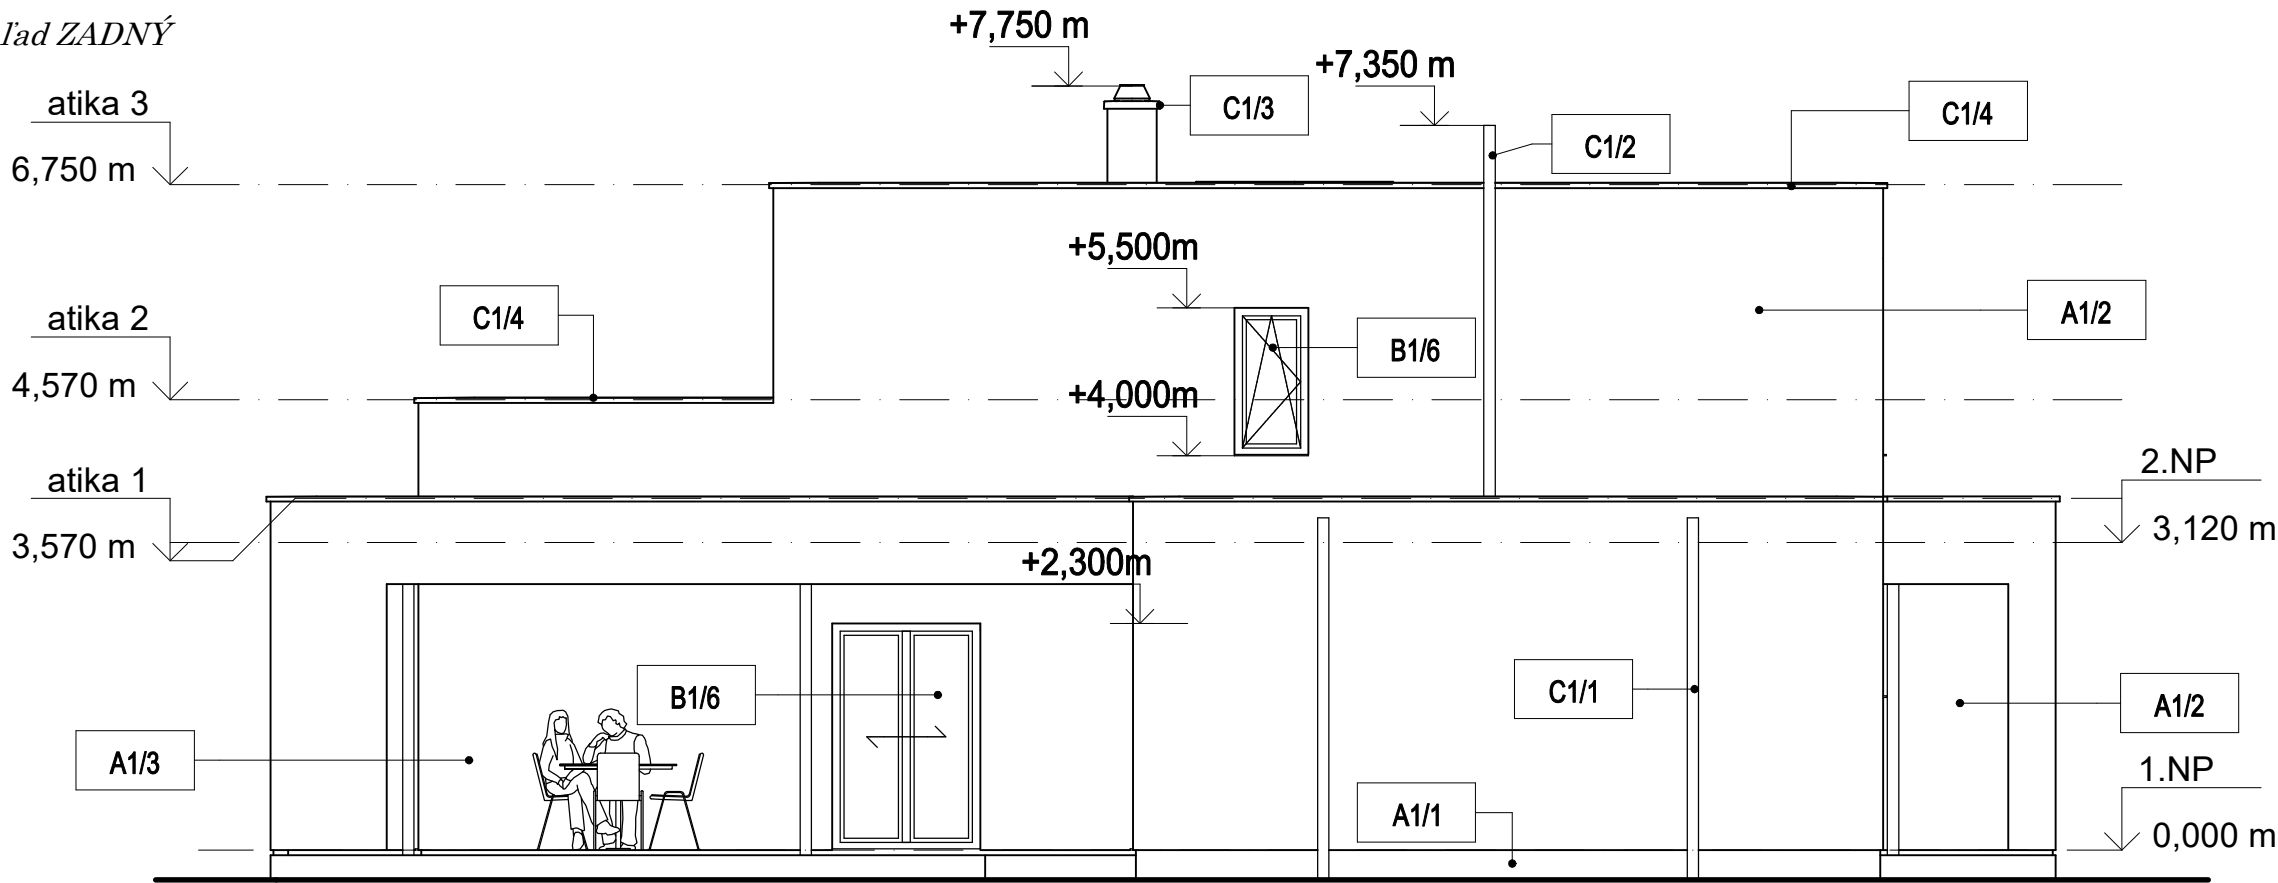

Pohľad BOČNÝ

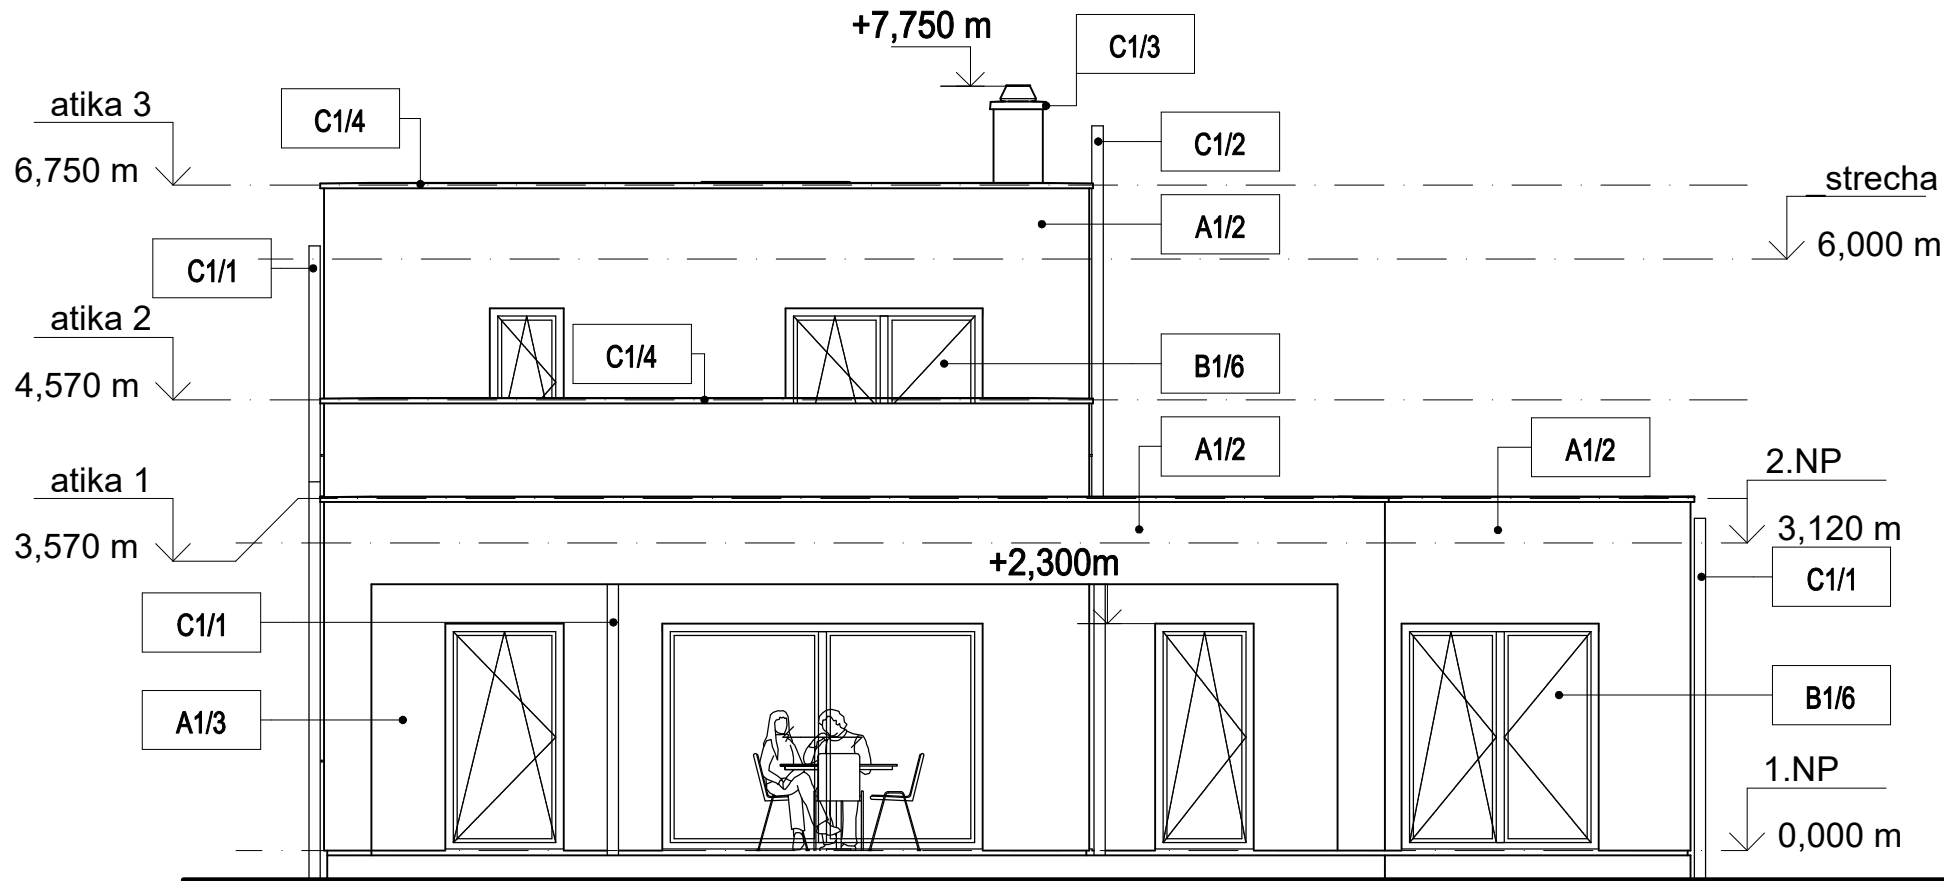

LEGENDA NAVRHOVANÝCH KONŠTRUKCIÍ:

- A1/1 OMIETKA SOKLA - MIEŠANÁ, FARBENÁ V HMOTE, MARMOLIT, PODKLAD XPS
- A1/2 OMIETKA - MIEŠANÁ, FARBENÁ V HMOTE, ZRNO 2MM, ŠKRABANÁ, PODKLAD EPS-F, ODTIEŇ BIELA, HBW MIN.25
- A1/3 OMIETKA - MIEŠANÁ, FARBENÁ V HMOTE, ZRNO 2MM, ŠKRABANÁ, PODKLAD EPS-F, ODTIEŇ SIVÁ, HBW MIN.25, ALT. OBKLADOVÉ KAMENNÉ PÁSIKY
- A1/4 OMIETKA - MIEŠANÁ, FARBENÁ V HMOTE, ZRNO 2MM, ŠKRABANÁ, PODKLAD EPS-F, ODTIEŇ TMAVO SIVÁ, HBW MIN.25
- B1/1 OKNÁ: RÁMY - PVC, ANTRACIT, SKLÁ - ČÍRE/ V KÚPELNIACH PRIESVITNÉ
- C1/1 DAŽĎOVÉ ŽLABY A ZVODY - POPLASTOVANÝ PLECH, ODTIEŇ TMAVO SIVÁ
- C1/2 KOAXIÁLNY DYMOVOD, ODVETRANIE KANALIZÁCIE, VYÚSTENIE NAD STRECHU - POPLASTOVANÝ PLECH, ODTIEŇ TMAVO SIVÁ
- C1/3 OPLECHOVANIE KOMÍNA- POPLASTOVANÝ PLECH, ODTIEŇ TMAVO SIVÁ
- C1/4 OPLECHOVANIE ATIKY - POPLASTOVANÝ PLECH, ODTIEŇ TMAVO SIVÁ
- D1/1 STREŠNÁ KRYTINA - Terran Danubia, TMAVO SIVÁ
- E1/1 FOTOVOLTICKÉ PANEĽ
- B1/6 OKNÁ: RÁMY - PVC, ANTRACIT, SKLÁ - ČÍRE
- B1/7 OKNÁ: RÁMY - PVC, ANTRACIT, SKLÁ - ČÍRE, STREŠNÉ

0,000 = xxx,xxx m.n.m. –NEOVERENÉ,PODĽA KAT. MAPY

NÁZOV ZÁKAZY		RODINNÝ DOM - TYP C			 Z_archdizajn a TZB s.r.o. Hviezdna ulica 913/15F 93041 Hviezdoslavov IČO: 56 525 451 DIČ: 2122333312									
MESTO STAVBY		-												
STAVEBNÍK		-												
STUPEŇ PROJEKTU		DOKUMENTÁCIA PRE STAVEBNÉ POVOLENIE												
ČASŤ PROJEKTU		ARCHITEKTÚRA												
ZODPOVEDNÝ PROJEKTANT :		ING. ZUZANA ŠVRČINOVÁ		VYPRACOVANÉ :	ING. ZUZANA ŠVRČINOVÁ ING. DAVID ŠVRČINA	HLAVNÝ NÚMER PROJEKTU :	ING. ZUZANA ŠVRČINOVÁ	VÝKRES Č.	05					
PODPIS :														
STAVEBNÝ OBJEKT		SO.01 RODINNÝ DOM							DÁTUM	03/2025	SADA			
NÁZOV VÝKRESU		POHLADY II.							MERKA					
KÓD VÝKRESU		ZÁVÁŽKA	STUPEŇ	DSP	OBJEKT	SO.01	ČASŤ	E01	ČÍSLO	1		REVÍZIA	A	FORMÁT